
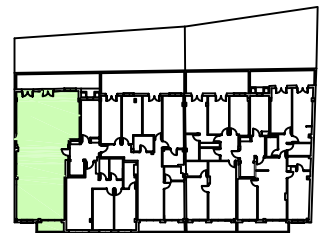


Vivienda C
S: 110.49 m²

VIVIENDA C PLANTA 1 ^º	
	SUP. UTIL
Salon-Comedor	22.01 m ²
Cocina	11.16 m ²
Baño 1	4.45 m ²
Baño 2	4.91 m ²
Vestibulo	10.69 m ²
Dormitorio 1	14.46 m ²
Dormitorio 2	12.91 m ²
Dormitorio 3	10.33 m ²
Dormitorio 4	15.72 m ²
Tendedero	3.85 m ²
TOTAL Sup. Util Vivienda C	110.49 m²
Terraza 1	7.01 m ²
Terraza 2	73.51 m ²

ESCALA 1:100

C/ SAN EUFRASIO	PORTAL	PLANTA
	A	1 ^º
VIVIENDA	SUPERFICIE UTIL APROX.= 110.49 m ²	
TIPO C		

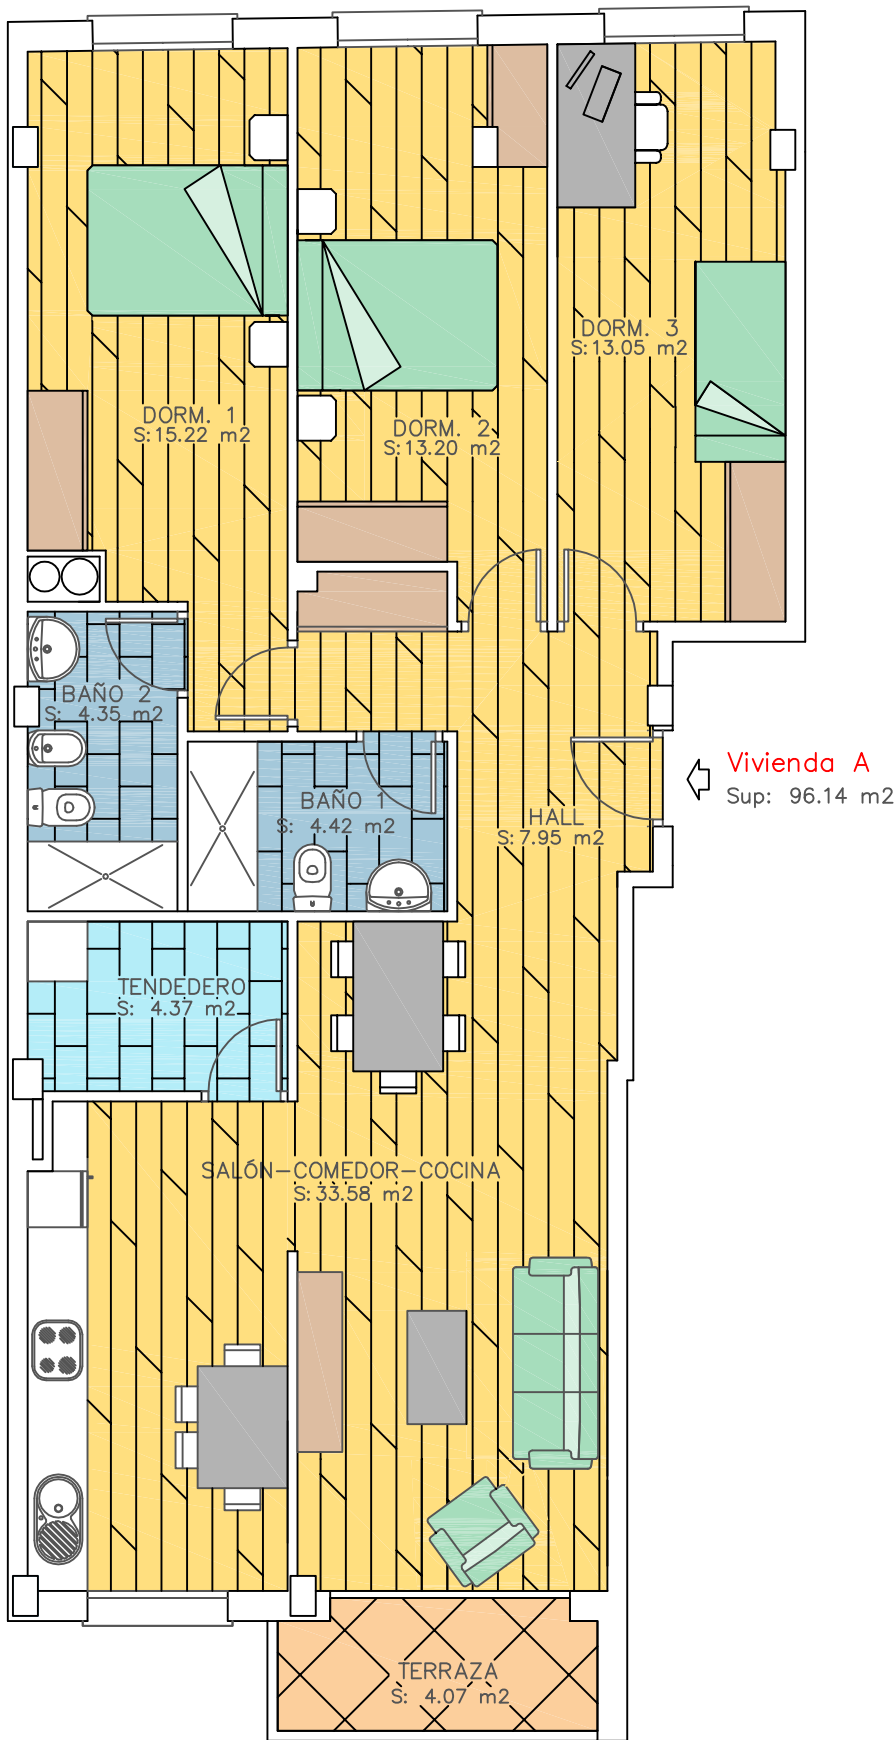


Vivienda A
Sup: 96.14 m²


VIVIENDA A PLANTA 2,3,4ª	
	SUP. UTIL
Salon-Comedor-Cocina	33.58 m ²
Baño 1	4.42 m ²
Baño 2	4.35 m ²
Vestibulo	7.95 m ²
Tendedoro	4.37 m ²
Dormitorio 1	15.22 m ²
Dormitorio 2	13.20 m ²
Dormitorio 3	13.05 m ²
TOTAL Sup. Util Vivienda A	96,14 m²
Terraza	4.07 m ²

ESCALA 1:75

C/ SAN EUFRASIO	PORTAL A	VIVIENDA TIPO A	PLANTA 2,3,4ª	SUPERFICIE UTIL APROX. = 96,14 m ²
-----------------	-------------	--------------------	------------------	-----------------------------------------------

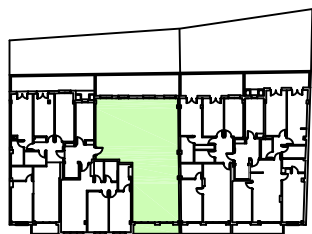


Vivienda C
Sup: 110.49 m²

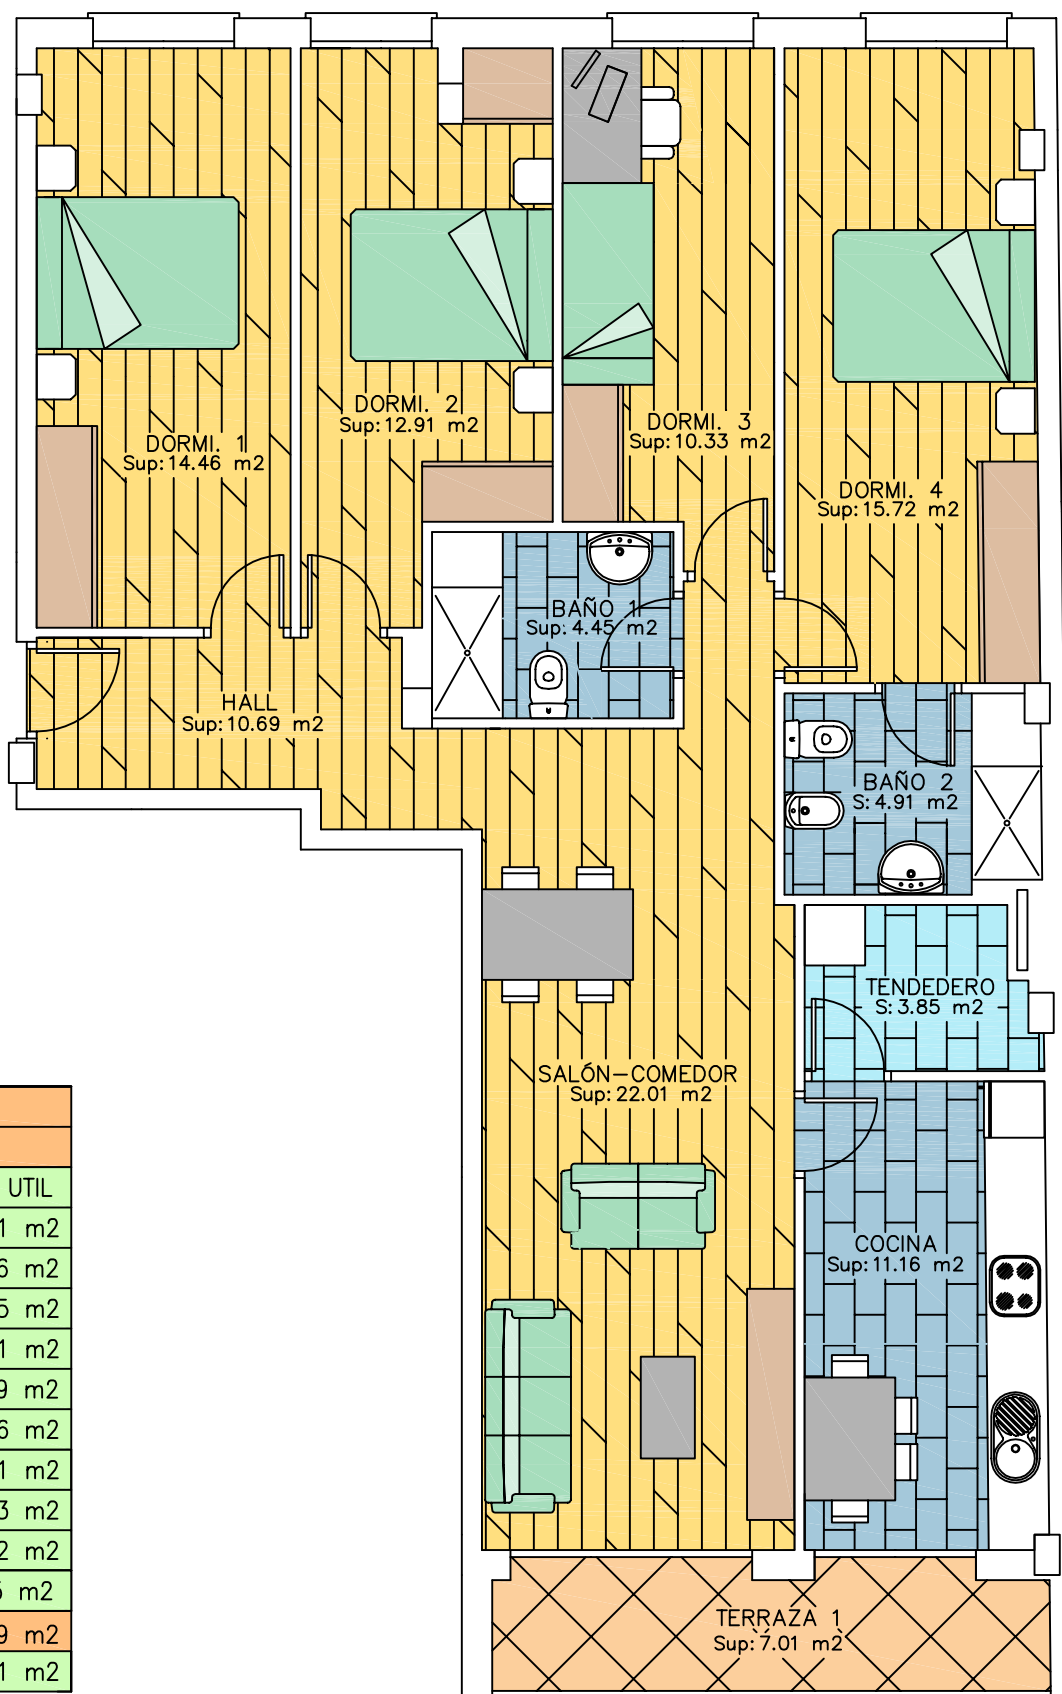


VIVIENDA C PLANTA 2,3,4ª	
	SUP. UTIL
Salon-Comedor	22.01 m ²
Cocina	11.16 m ²
Baño 1	4.45 m ²
Baño 2	4.91 m ²
Vestibulo	10.69 m ²
Dormitorio 1	14.46 m ²
Dormitorio 2	12.91 m ²
Dormitorio 3	10.33 m ²
Dormitorio 4	15.72 m ²
Tendedero	3.85 m ²
TOTAL Sup. Util Vivienda C	110.49 m²
Terraza 1	7.01 m ²

ESCALA 1:75

C/ SAN EUFRASIO	PORTAL A	VIVIENDA TIPO C	PLANTA 2,3,4ª	SUPERFICIE UTIL APROX. = 110,49 m ²
------------------------	--------------------	---------------------------	-------------------------	------------------------------------------------

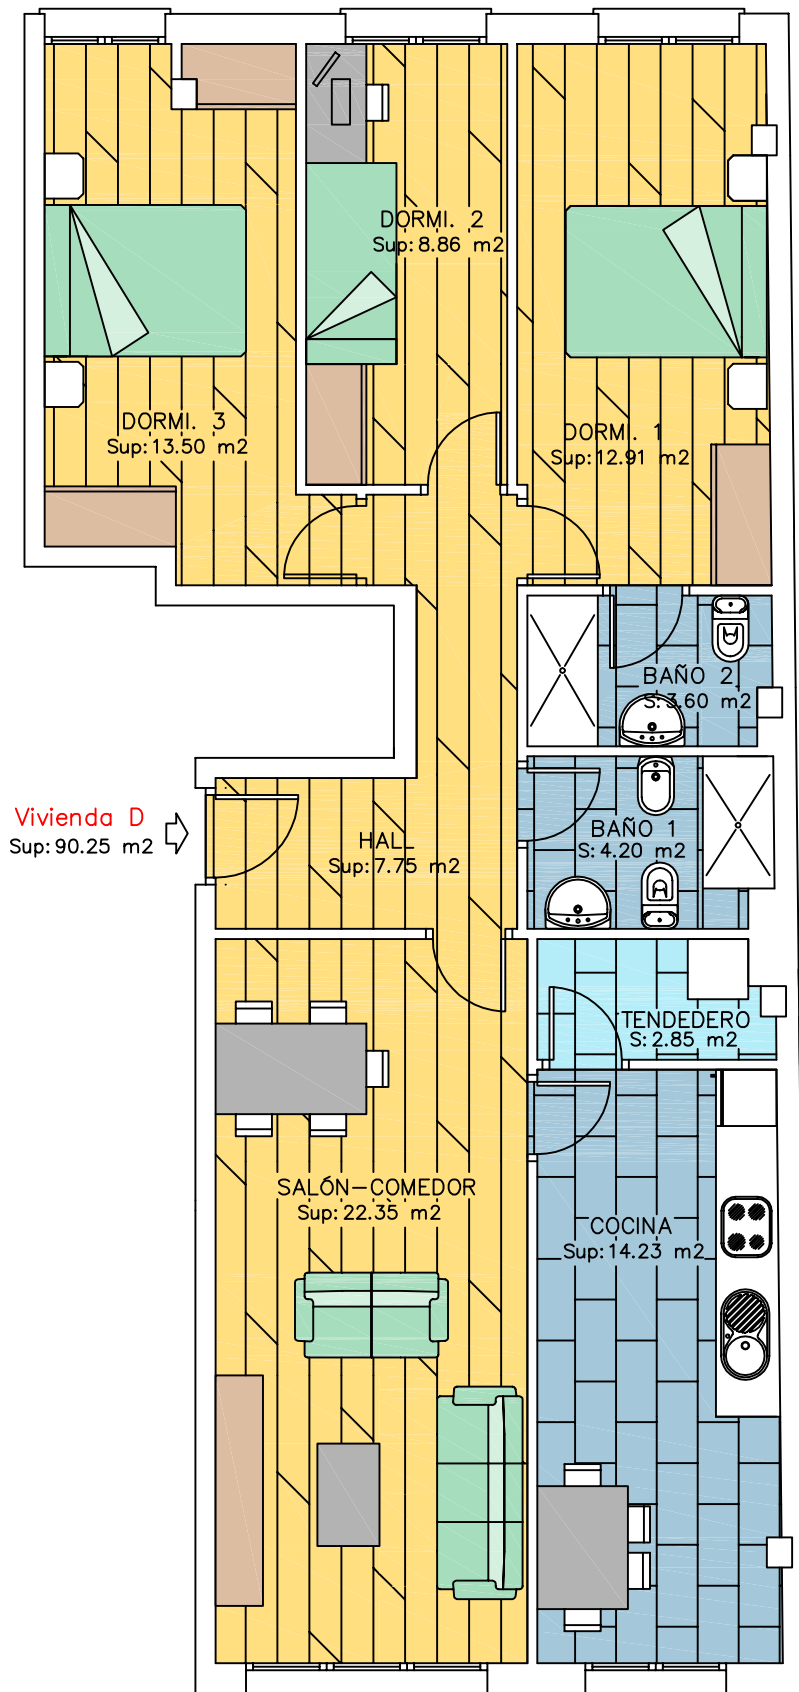

VIVIENDA D PLANTA 5 ^º	
	SUP. UTIL
Salon-Comedor	22.35 m ²
Cocina	14.23 m ²
Tendedoro	2.85 m ²
Hall	7.75 m ²
Dormitorio 3	13.50 m ²
Dormitorio 2	8.86 m ²
Dormitorio 1	12.91 m ²
Baño 1	4.20 m ²
Baño 2	3.60 m ²
TOTAL Sup. Util Vivienda D	90.25 m²

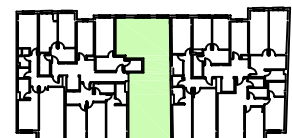

ESCALA 1:75

C/ SAN EUFRASIO

PORTAL

A


VIVIENDA

TIPO D

PLANTA


5^º

SUPERFICIE UTIL APROX. = 90,25 m²

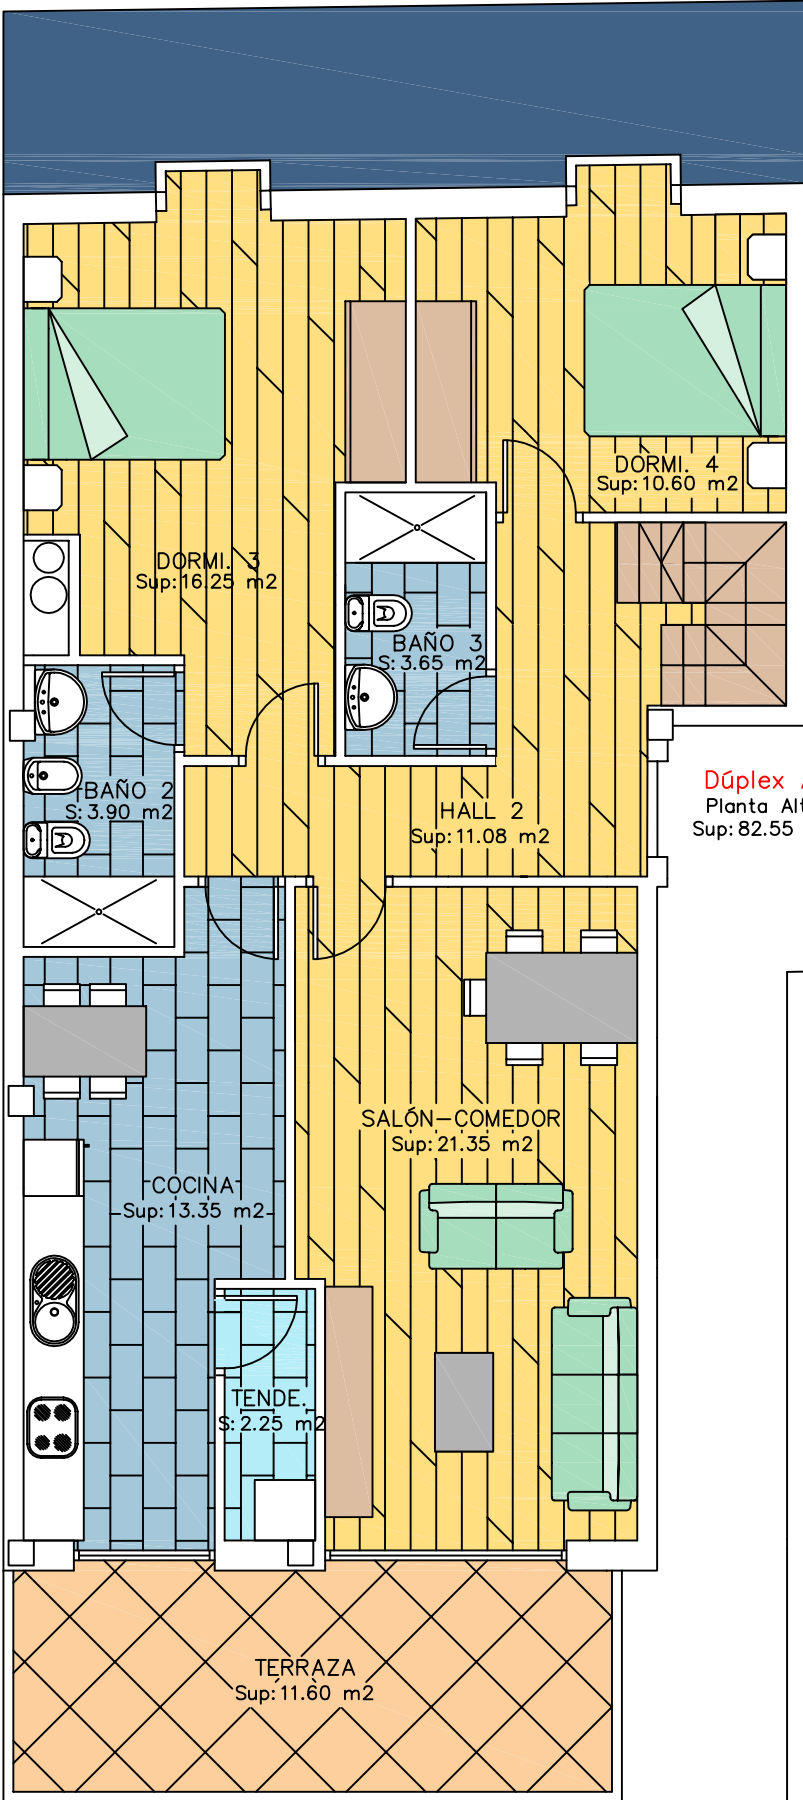


Dúplex A
Planta Alta
Sup: 82.55 m²

VIVIENDA A PLANTA 5°-BC	
	SUP. UTIL
Salón-Comedor	21.35 m ²
Cocina	13.35 m ²
Baño 2	3.90 m ²
Baño 3	3.65 m ²
Tendedero	2.25 m ²
Hall 2	11.08 m ²
Dormitorio 4	10.60 m ²
Dormitorio 3	16.25 m ²
Dormitorio 2	10.06 m ²
Dormitorio 1	12.11 m ²
Hall 1	5.95 m ²
Baño 1	3.90 m ²
TOTAL Sup. Util Vivienda A	114.45 m²
Terraza	11.60 m ²

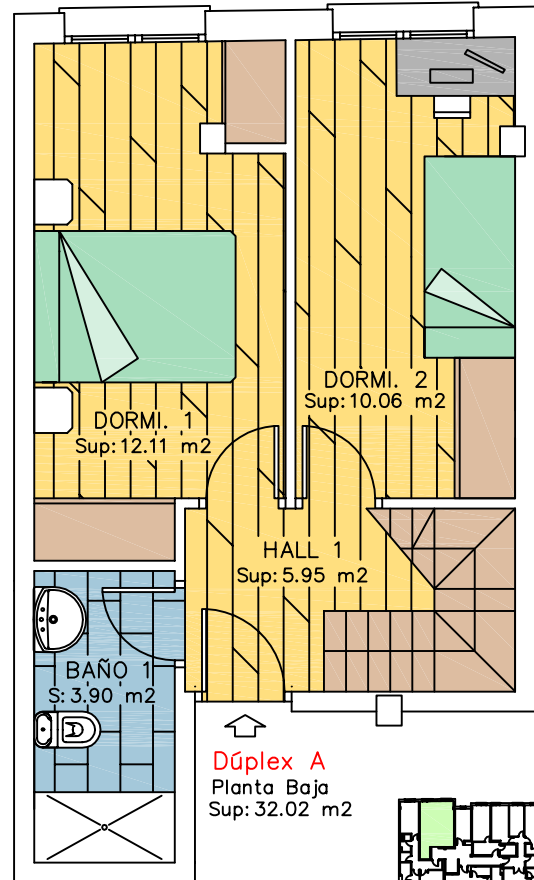


Dúplex A
Planta Baja
Sup: 32.02 m²

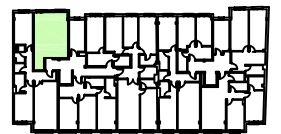


ESCALA 1:75

C/ SAN EUFRASIO	PORTAL A	VIVIENDA TIPO A	PLANTA 5°-BC	SUPERFICIE UTIL APROX. = 114.45 m ²
-----------------	-------------	--------------------	-----------------	------------------------------------------------

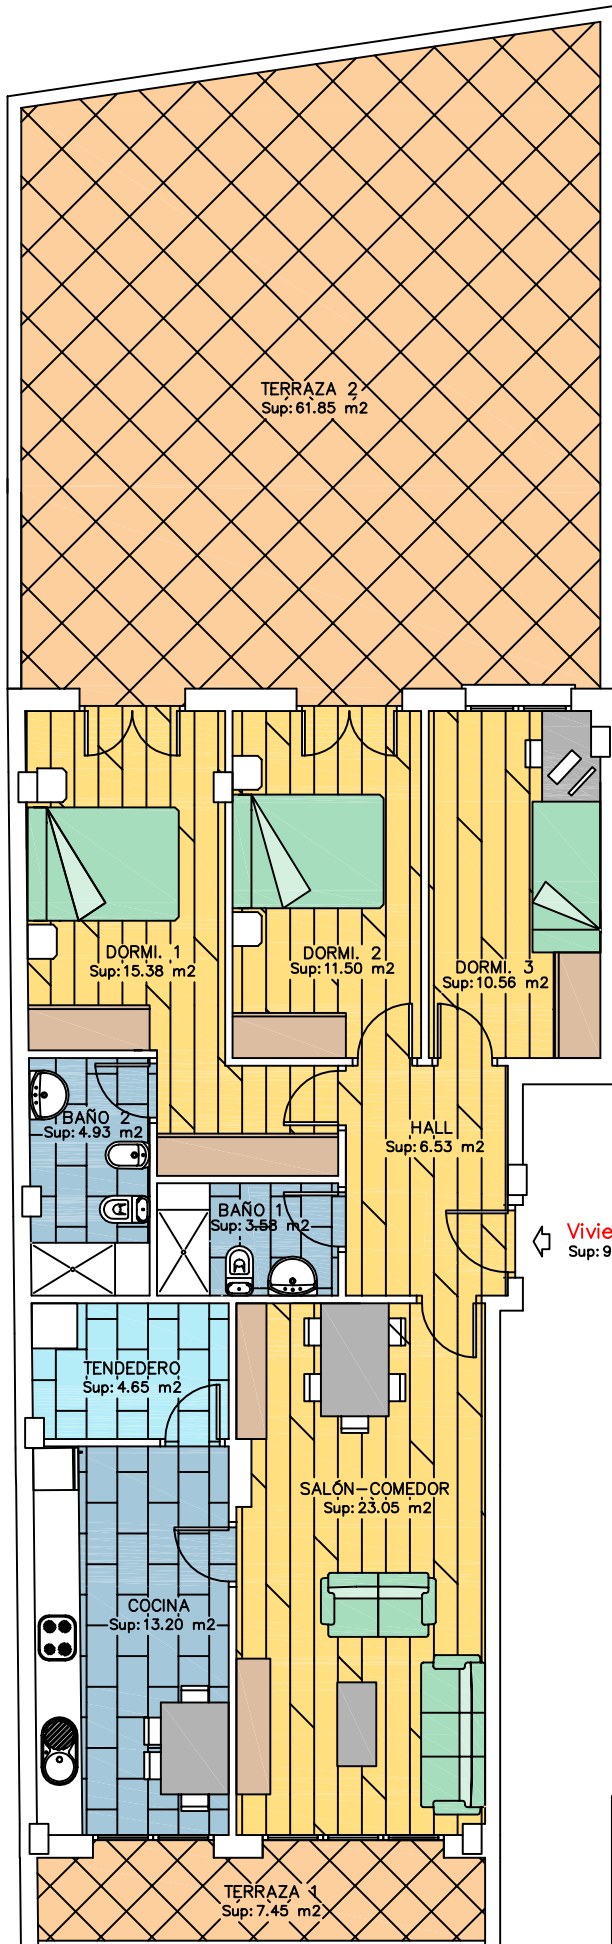



↔ Vivienda A
Sup: 93.40 m²

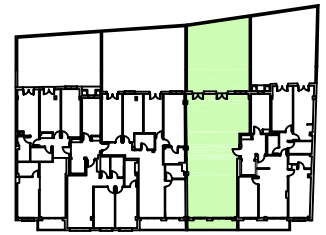

VIVIENDA A PLANTA 1º	
	SUP. UTIL
Salón-Comedor	23.05 m ²
Cocina	13.20 m ²
Baño 1	3.58 m ²
Baño 2	4.93 m ²
Vestibulo	6.53 m ²
Tenedero	4.65 m ²
Dormitorio 1	15.38 m ²
Dormitorio 2	11.50 m ²
Dormitorio 3	10.58 m ²
TOTAL Sup. Util Vivienda A	93.40 m²
Terraza 1	7.45 m ²
Terraza 2	61.85 m ²

ESCALA 1:100

C/ SAN EUFRASIO	PORTAL	PLANTA
	B	1º
VIVIENDA TIPO A	SUPERFICIE UTIL APROX. = 93.40 m²	

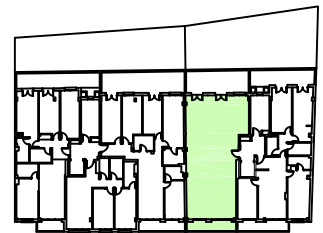
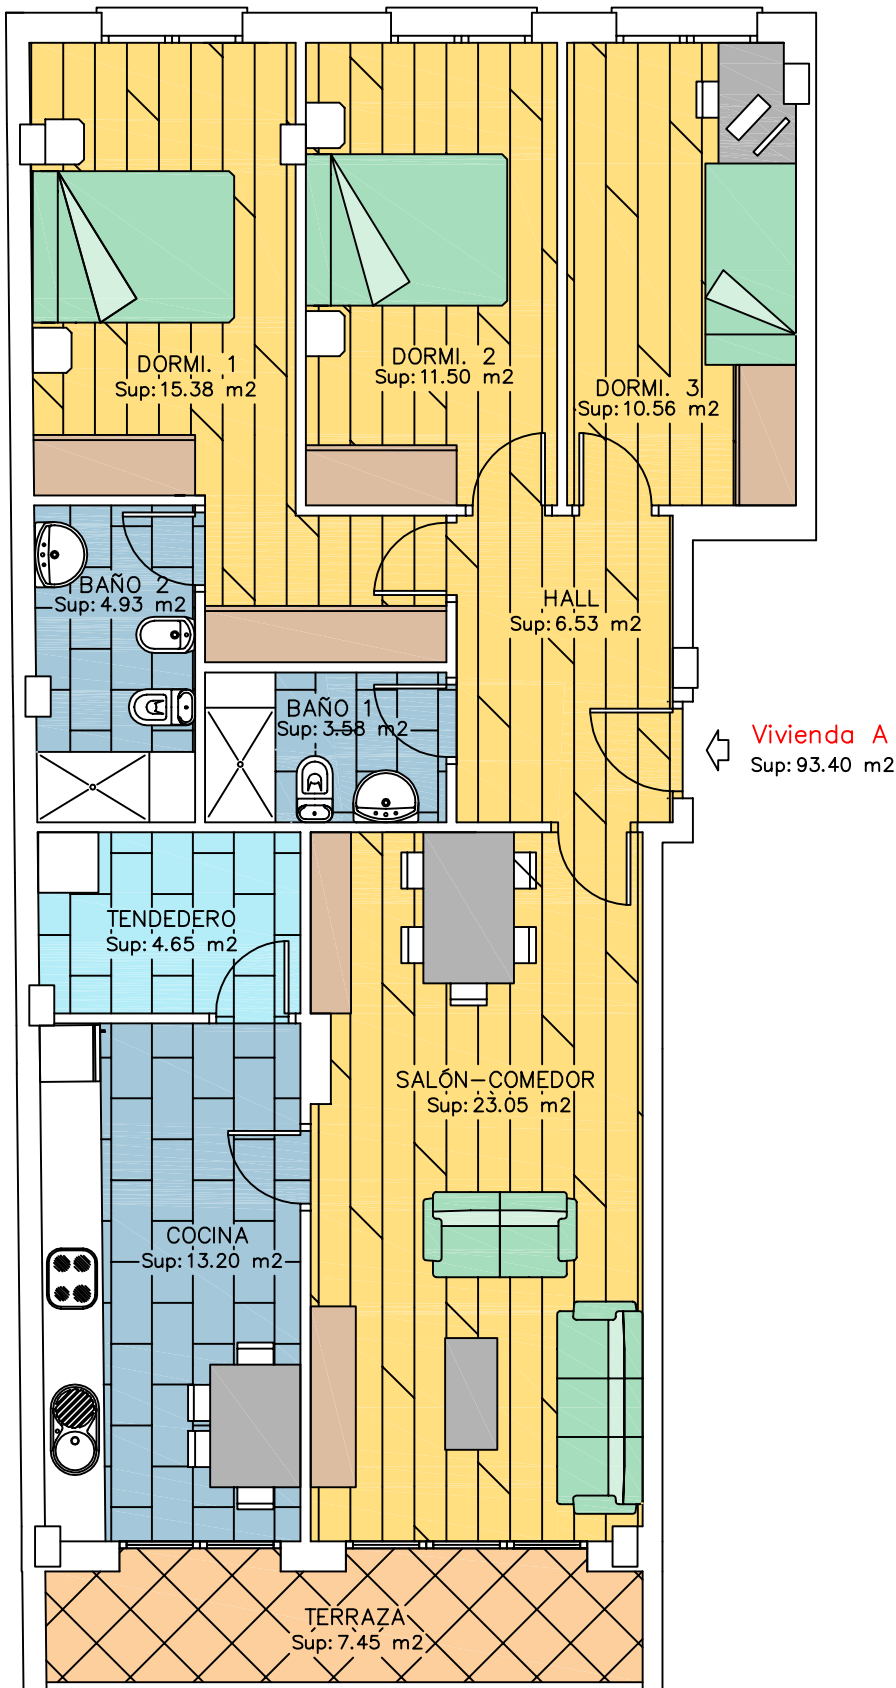


VIVIENDA A PLANTA 2,3,4º	
	SUP. UTIL
Salon-Comedor	23.05 m ²
Cocina	13.20 m ²
Baño 1	3.58 m ²
Baño 2	4.93 m ²
Vestibulo	6.53 m ²
Tendedero	4.65 m ²
Dormitorio 1	15.38 m ²
Dormitorio 2	11.50 m ²
Dormitorio 3	10.58 m ²
TOTAL Sup. Util Vivienda A	93.40 m²
Terraza 1	7.45 m ²

ESCALA 1:75

C/ SAN EUFRASIO	PORTAL B	VIVIENDA TIPO A	PLANTA 2,3,4º	SUPERFICIE UTIL APROX. = 93,40 m ²
------------------------	--------------------	---------------------------	-------------------------	-----------------------------------------------

VIVIENDA B PLANTA 2,3,4ª	
	SUP. UTIL
Salon-Comedor	26.21 m ²
Cocina	11.46 m ²
Baño 1	4.23 m ²
Baño 2	4.25 m ²
Distribuidor	3.30 m ²
Tendedero	3.15 m ²
Dormitorio 1	15.36 m ²
Dormitorio 2	13.50 m ²
Dormitorio 3	15.35 m ²
TOTAL Sup. Util Vivienda A	96.81 m²
Terraza 1	7.63 m ²

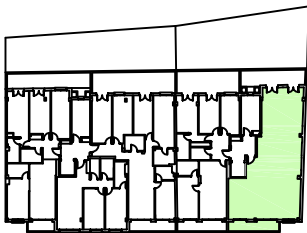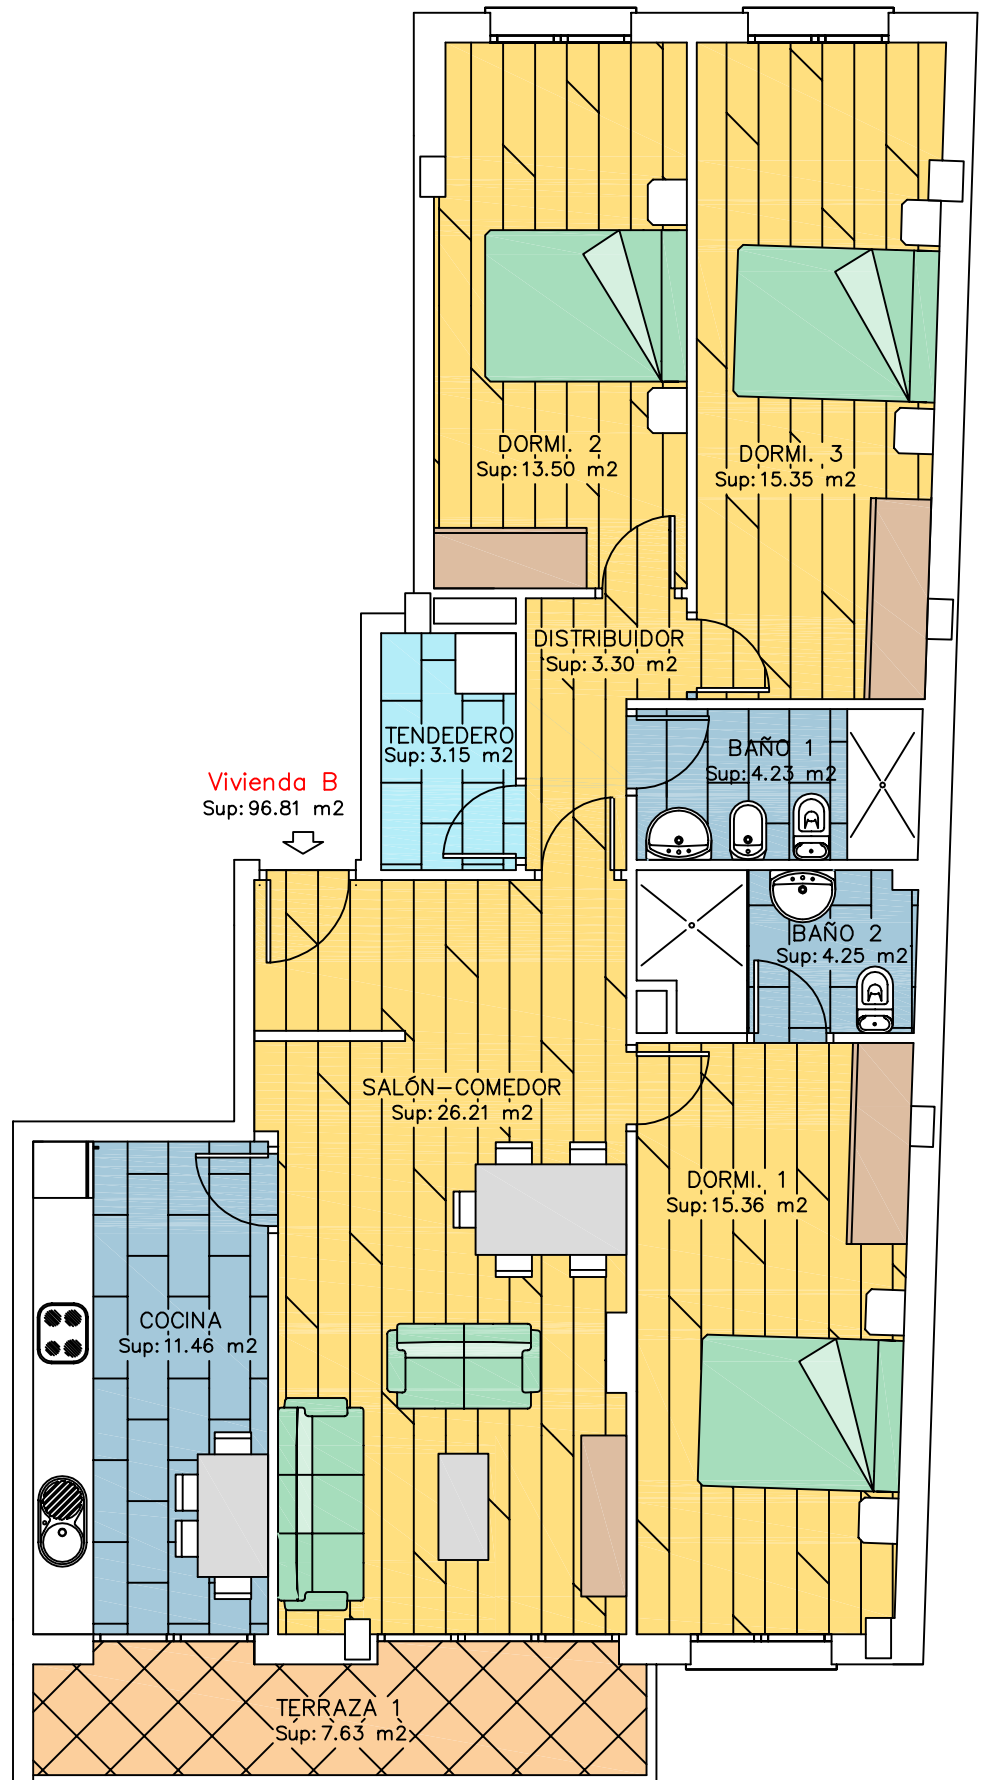

ESCALA 1:75

C/ SAN EUFRASIO	PORTAL B	VIVIENDA TIPO B	PLANTA 2,3,4ª	SUPERFICIE UTIL APROX. = 96.81 m ²
------------------------	--------------------	---------------------------	-------------------------	-----------------------------------------------