

**PROYECTO DE ACTIVIDAD
PARA TALLER DE CHAPA Y
PINTURA**

SITUACIÓN:
Nave 2, Parcela N°30 - Parque Empresarial de Friol - Lugo


PLANO:
Situación

PLANO N°:


01

ESCALA:


1/1000

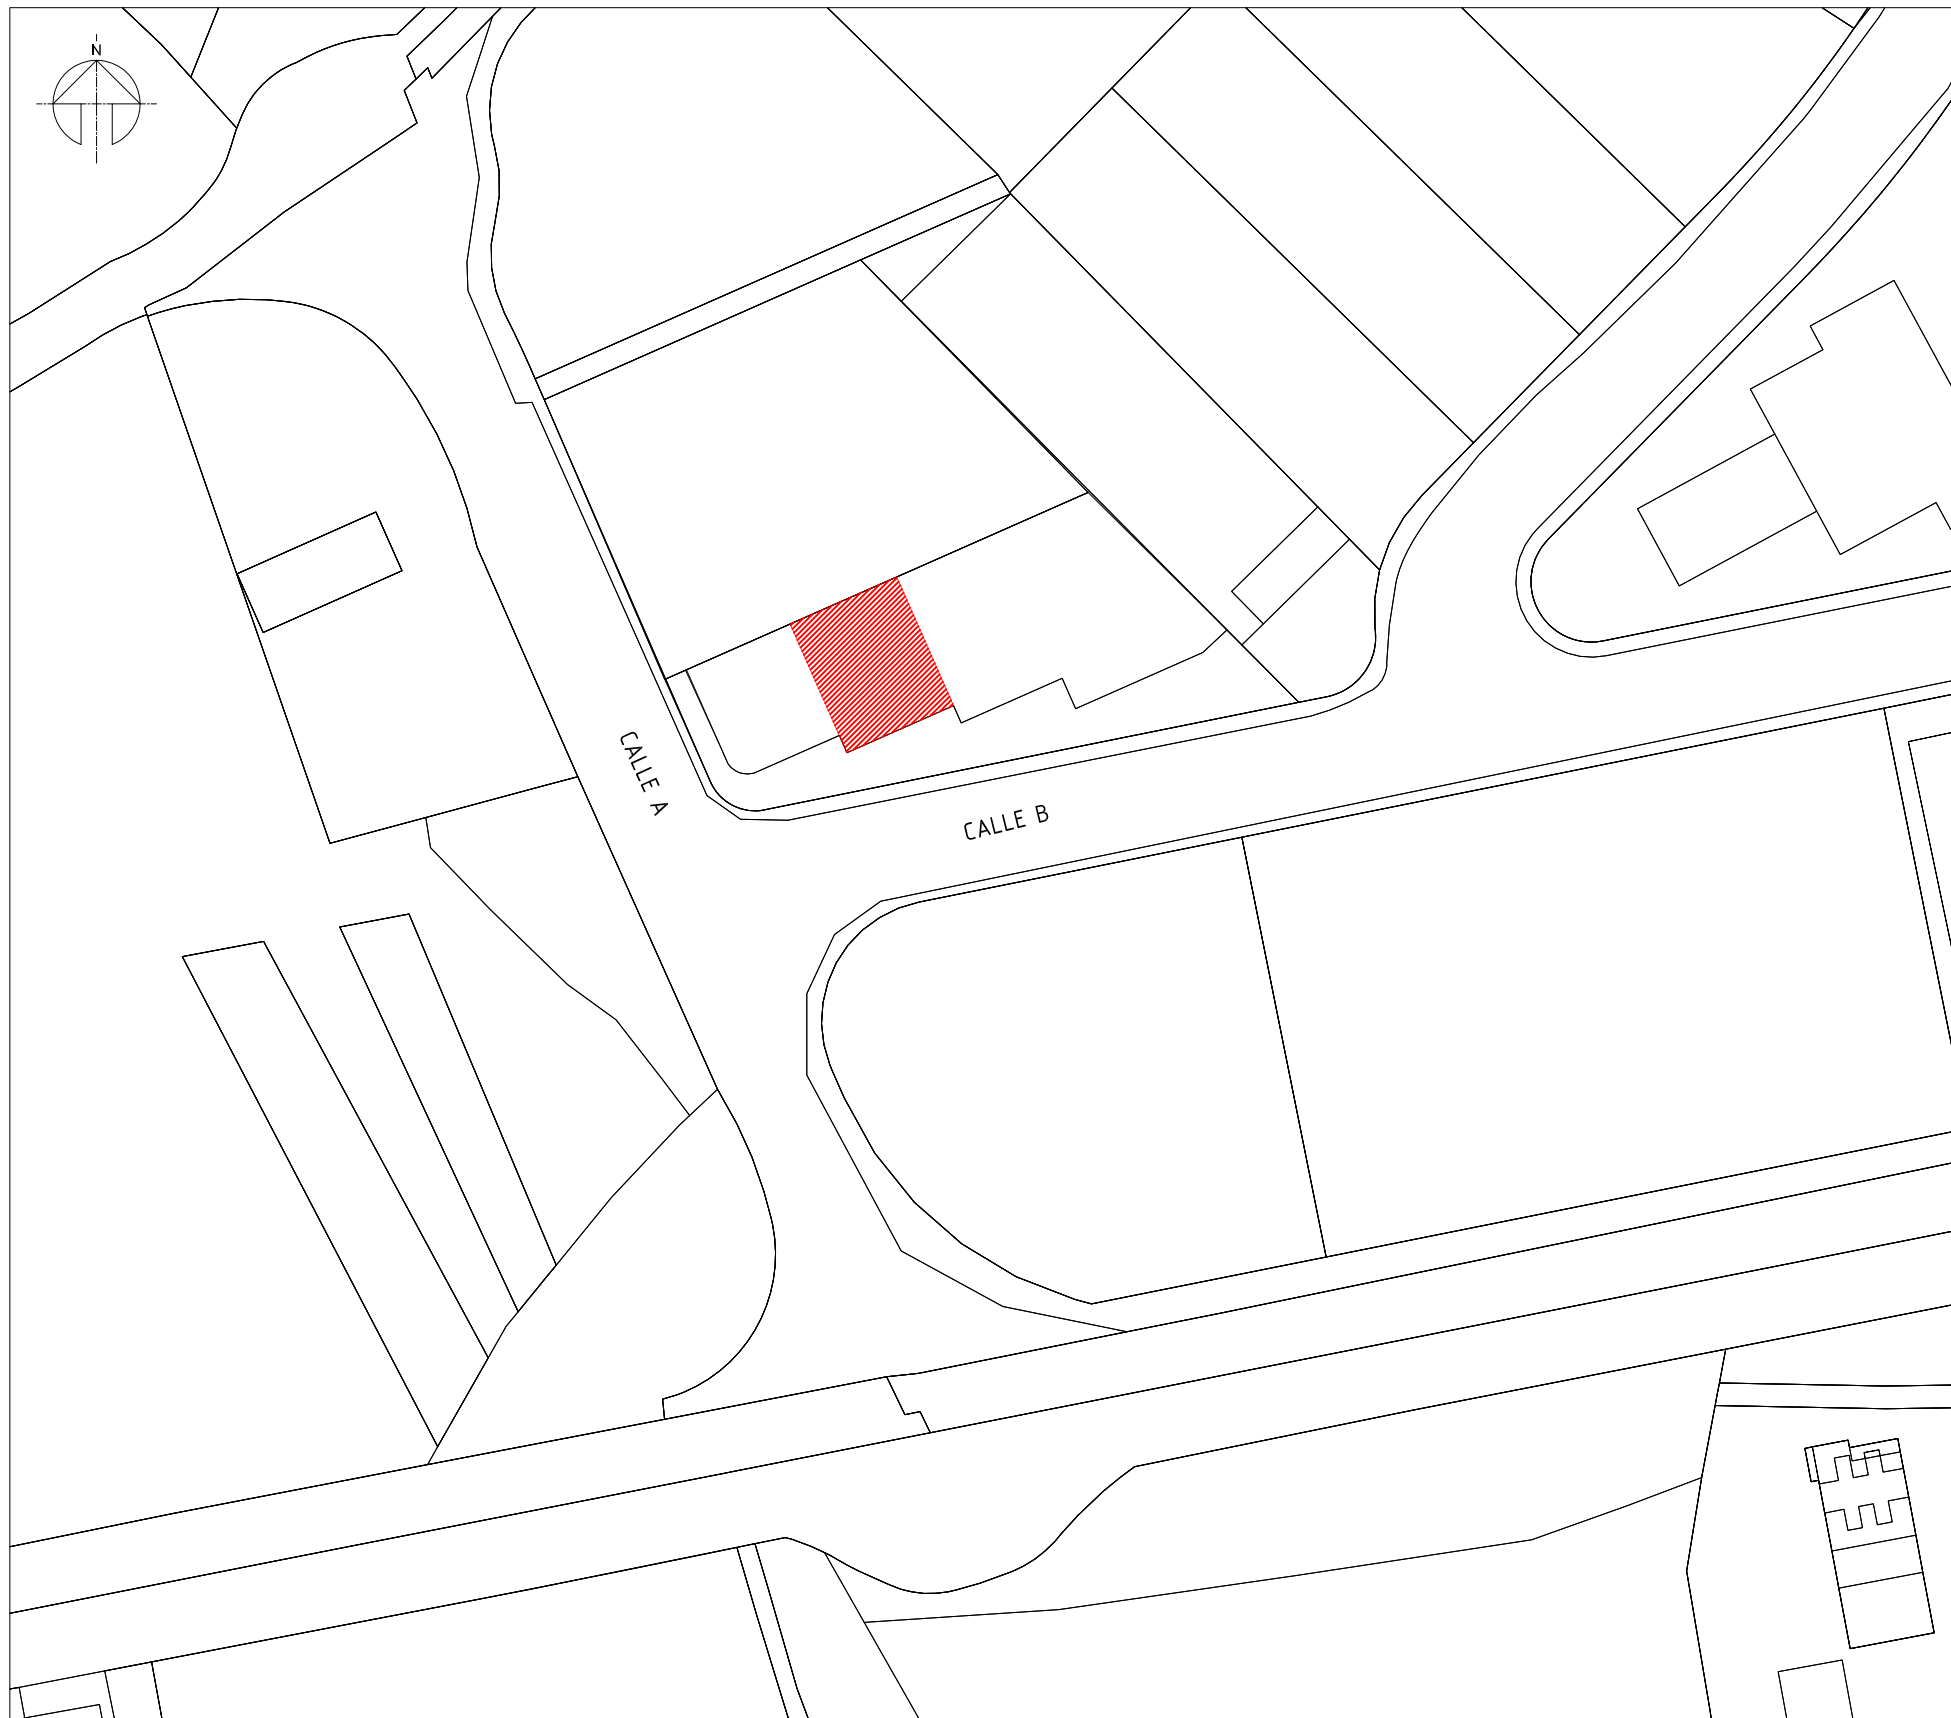

PROYECTO DE ACTIVIDAD PARA TALLER DE CHAPA Y PINTURA	
SITUACIÓN: Nave 2, Parcela N°30 - Parque Empresarial de Friol - Lugo	
	PLANO: Emplazamiento
	PLANO N°: 02
	ESCALA: 1/1000

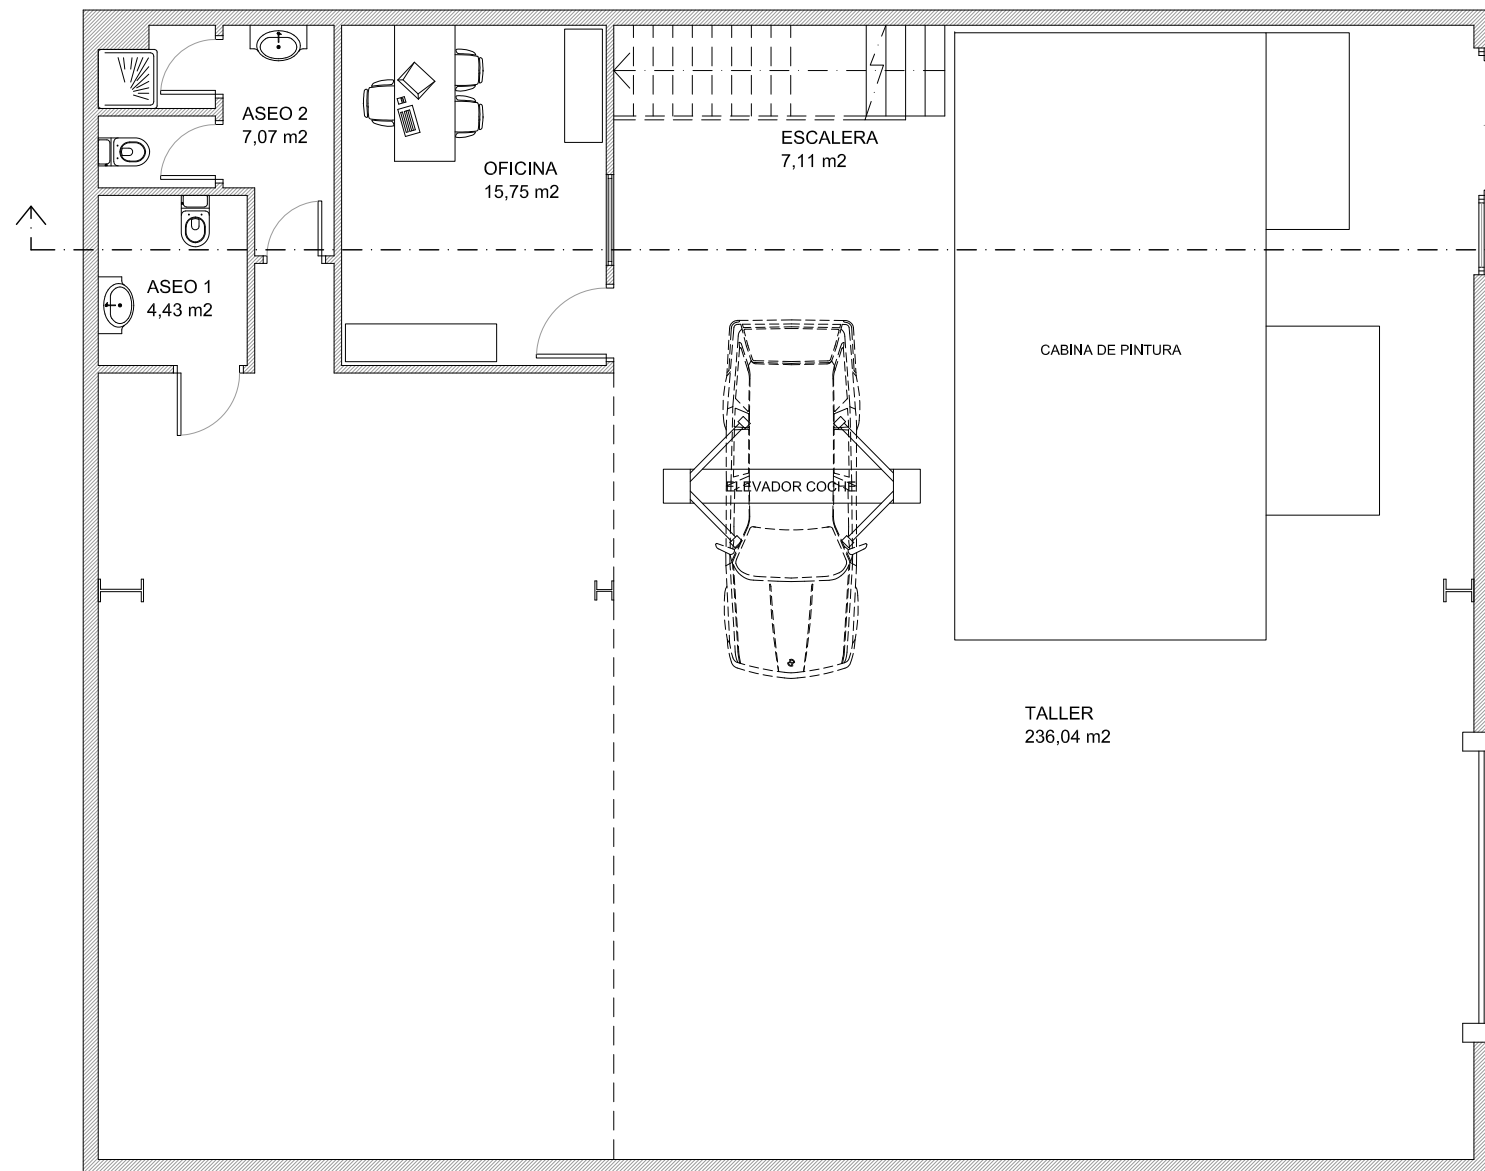

PLANTA BAJA

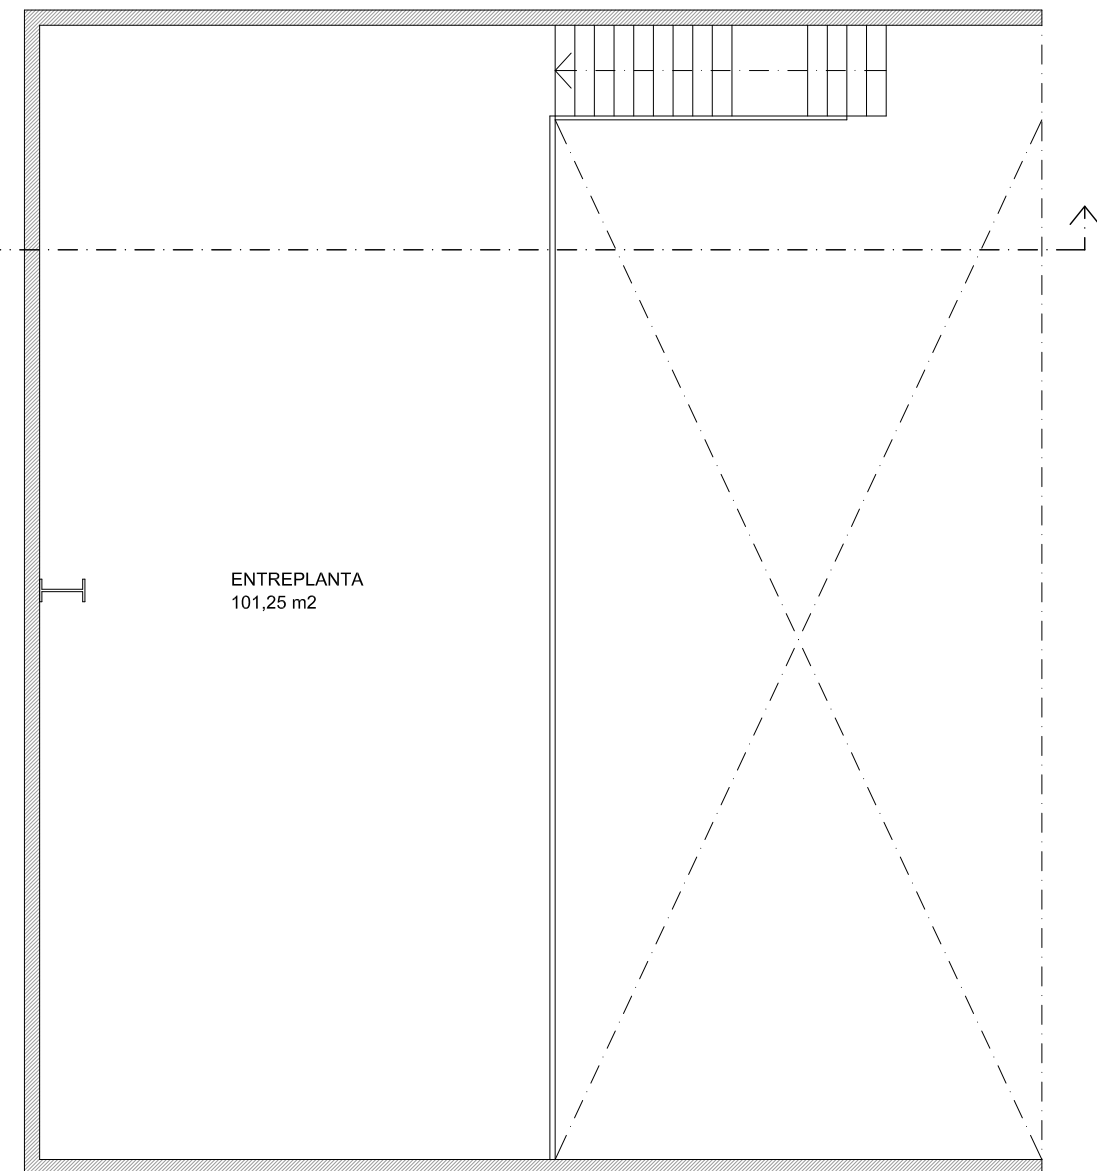

ENTREPLANTA

CUADRO DE SUPERFICIES

ESTANCIA	SUP. ÚTIL
PLANTA BAJA	
TALLER	236,04 m2
ESCALERA	7,11 m2
OFICINA	15,75 m2
ASEO 1	4,43 m2
ASEO 2	7,07 m2
TOTAL PLANTA BAJA	270,40 m2
ENTREPLANTA	
ENTREPLANTA	101,25 m2
TOTAL SUP. ÚTIL	371,65 m2
SUP. CONSTRUIDA P. BAJA	286,44 m2
SUP. CONSTRUIDA ENTREPLANTA	107,03 m2
TOTAL SUP. CONSTRUIDA	393,47 m2

PROYECTO DE ACTIVIDAD
PARA TALLER DE CHAPA Y
PINTURA

SITUACIÓN:
Nave 2, Parcela N°30 - Parque Empresarial de Friol - Lugo


PLANO:
Distribución y Superficies

PLANO N°:


03

ESCALA:

1/100

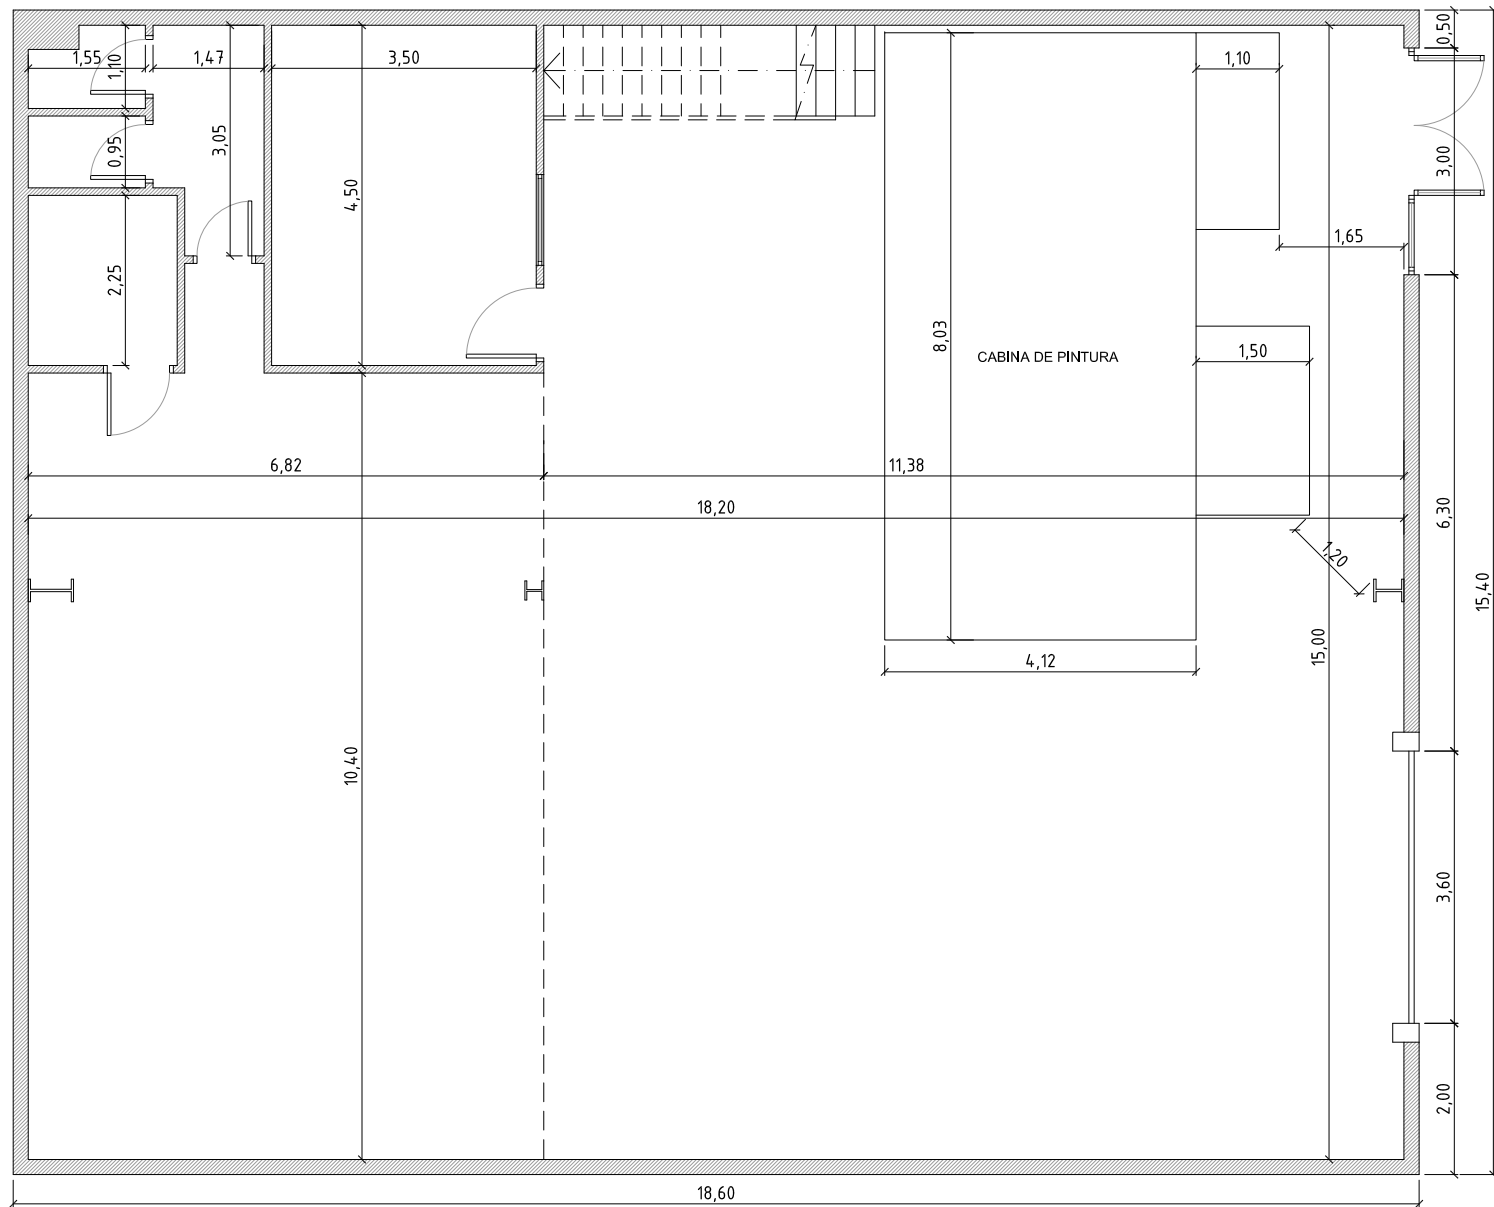


PLANTA BAJA

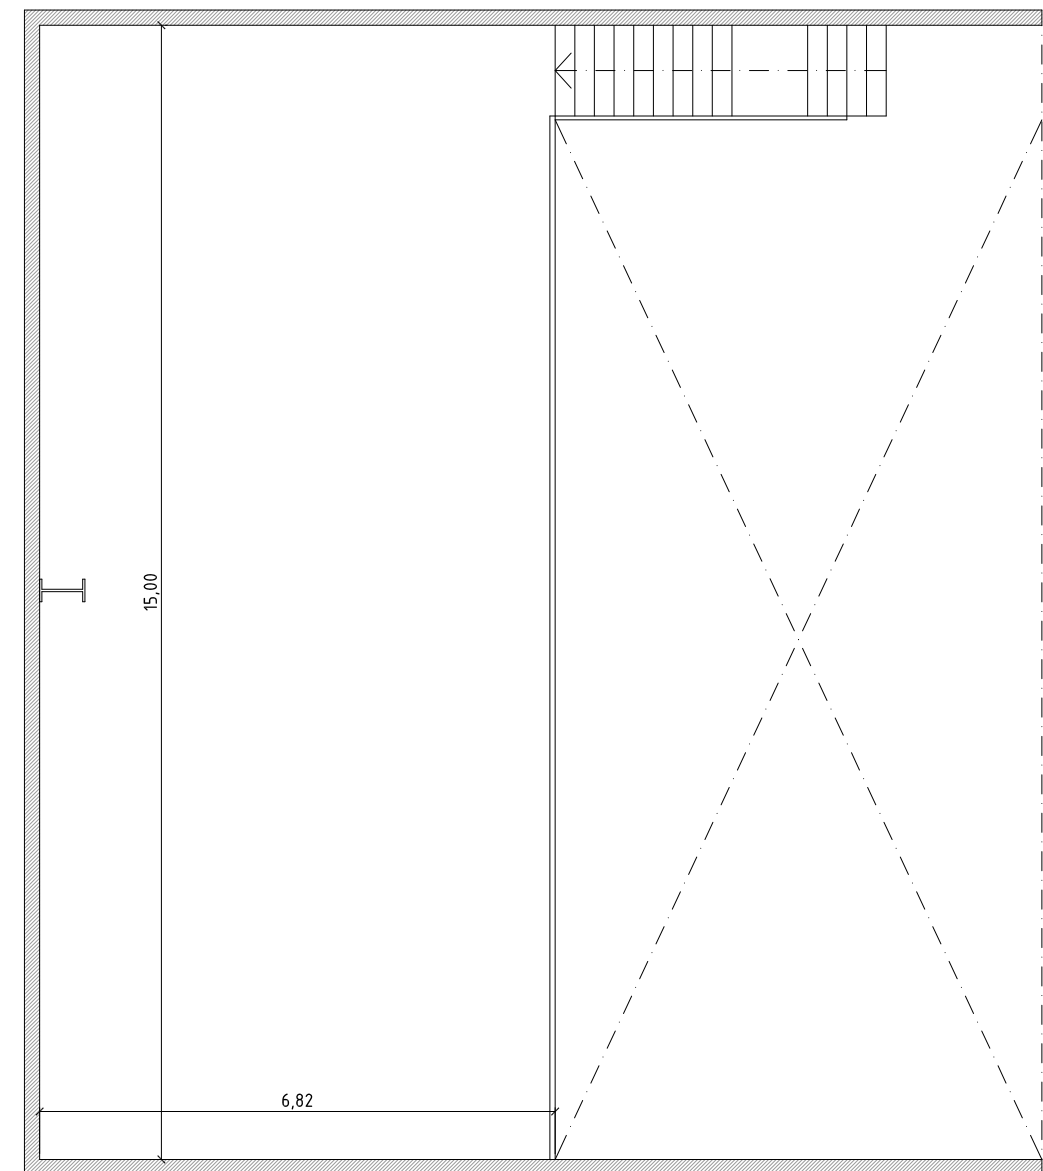

ENTREPLANTA

PROYECTO DE ACTIVIDAD PARA TALLER DE CHAPA Y PINTURA	
SITUACIÓN: Nave 2, Parcela N°30 - Parque Empresarial de Friol - Lugo	
	PLANO: Cotas
	PLANO N°: 04
	ESCALA: 1/100

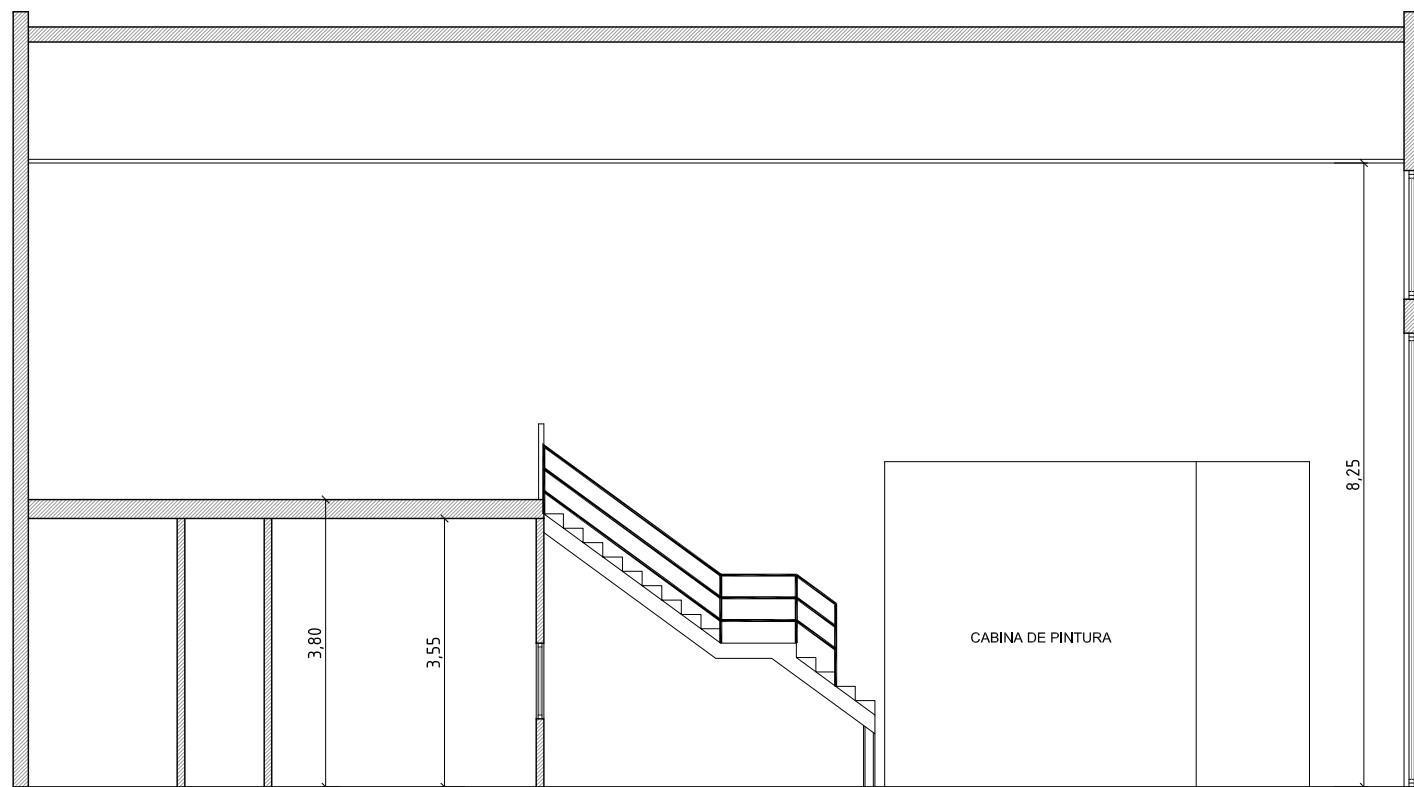

SECCIÓN



ALZADO

<p>PROYECTO DE ACTIVIDAD PARA TALLER DE CHAPA Y PINTURA</p>	
<p>SITUACIÓN: Nave 2, Parcela N°30 - Parque Empresarial de Friol - Lugo</p>	
<p>PLANO: Alzado y Sección</p>	<p>PLANO N°:</p>
	<p>05</p>
	<p>ESCALA: 1/100</p>