



CUADRO DE SUPERFICIES


ESTANCIA	SUP. ÚTIL
VESTÍBULO	14,77 m ²
DESPACHO	4,73 m ²
VESTUARIO MUJERES	14,63 m ²
DUCHA MUJERES	2,61 m ²
ASEO ADAPT. MUJERES	5,70 m ²
VESTUARIO HOMBRES	7,92 m ²
DUCHA HOMBRES	3,10 m ²
ASEO HOMBRES	4,42 m ²
SALA DE PILATES	84,48 m ²
TOTAL SUP. ÚTIL	142,36 m ²
TOTAL SUP. CONSTRUÍDA	159,75 m ²

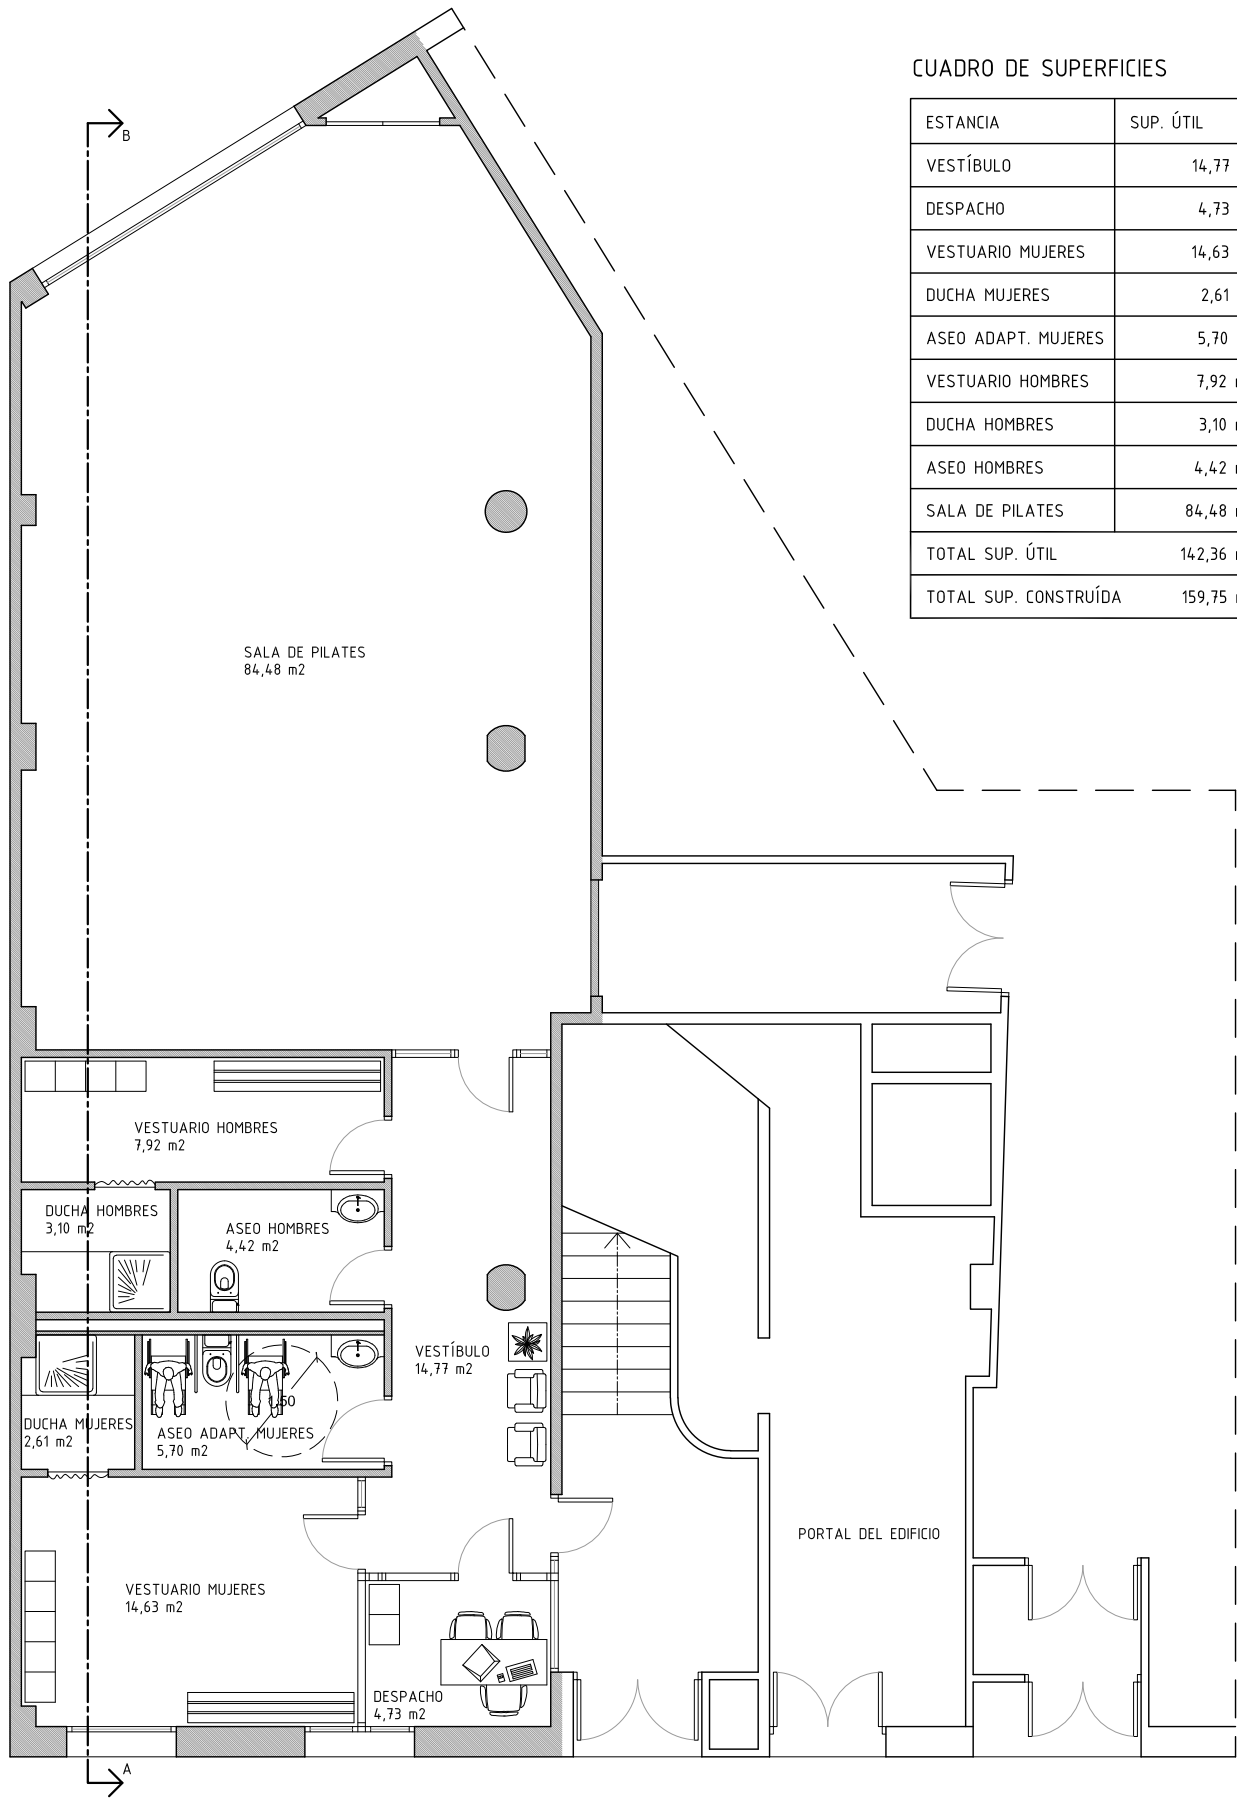


PROYECTO		DE ACTIVIDAD PARA SALA DE PILATES		03
PLANO		DISTRIBUCIÓN Y SUPERFICIES		
		E: 1/100		

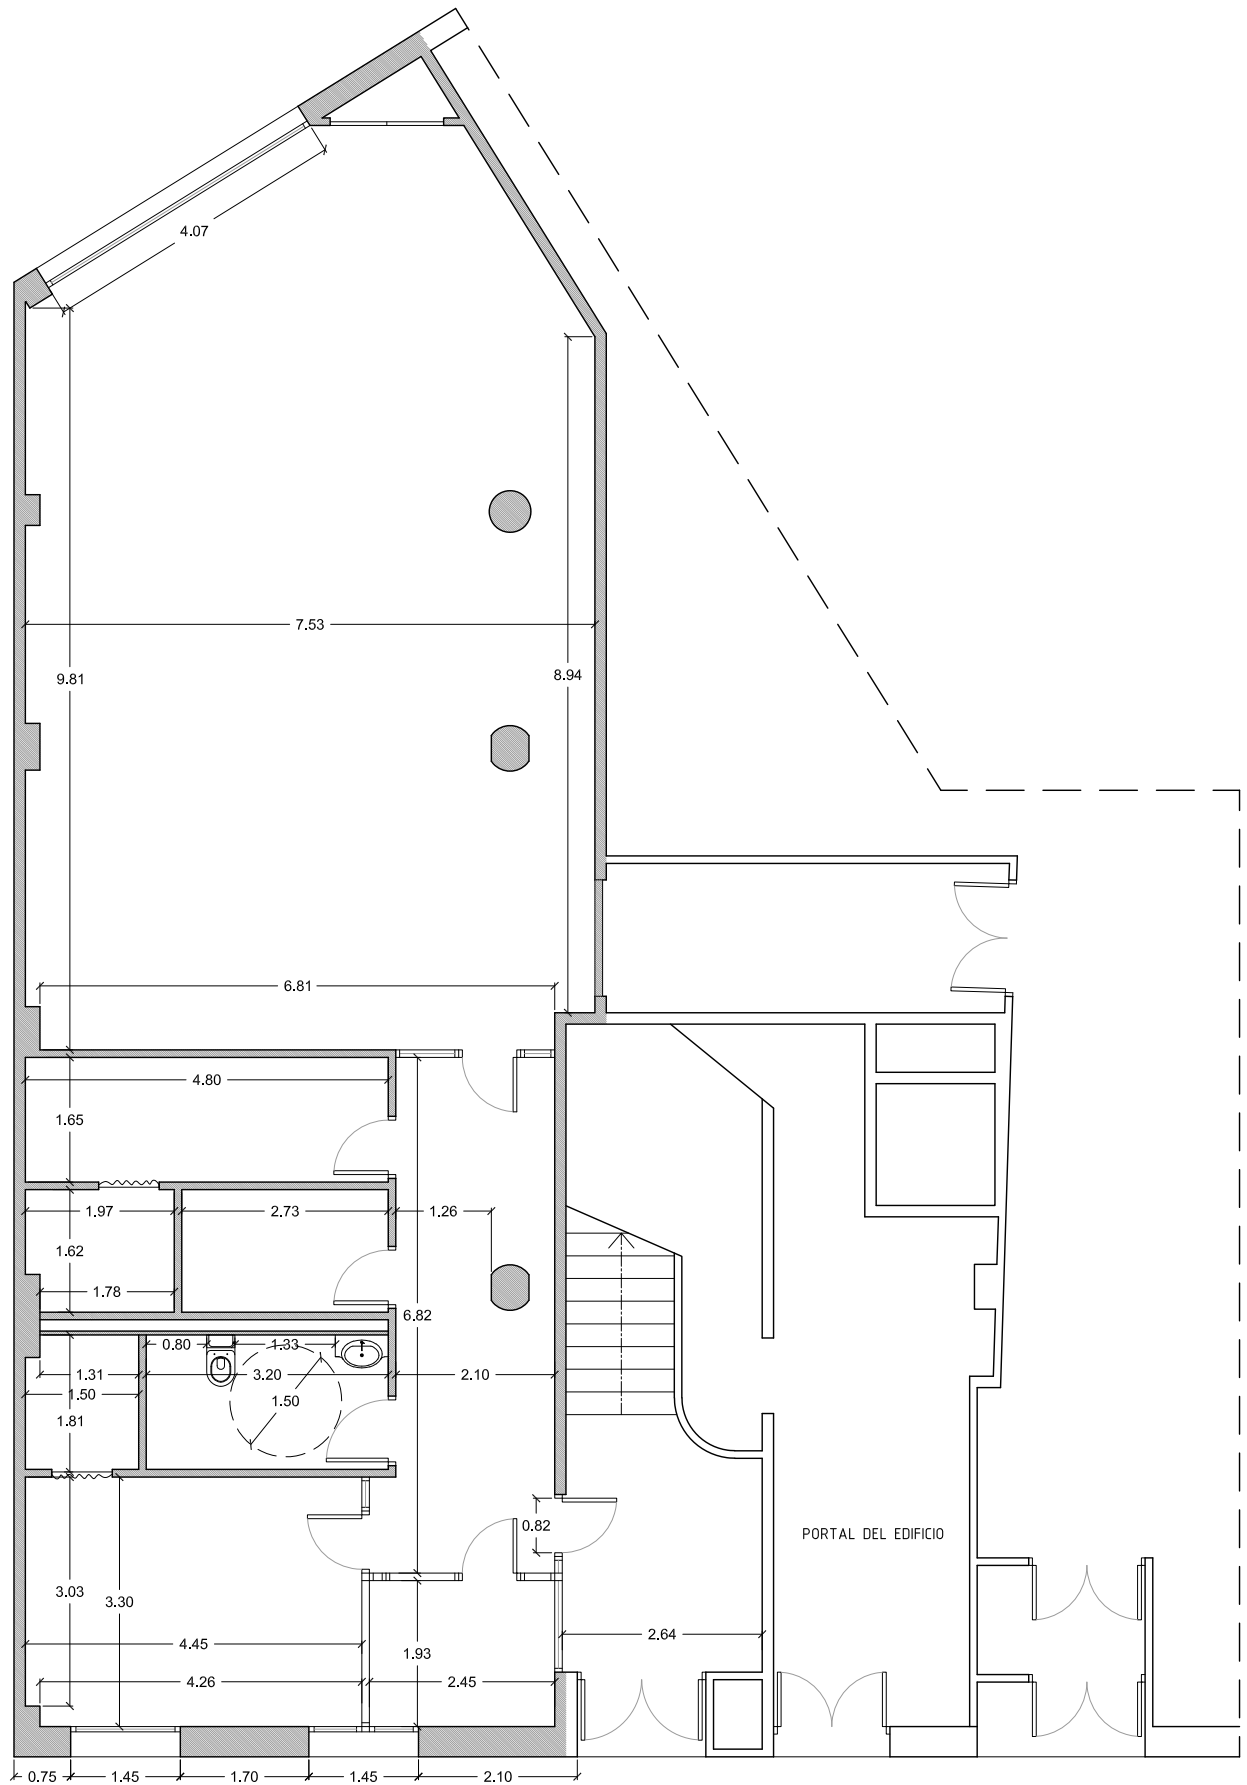

PROYECTO	DE ACTIVIDAD PARA SALA DE PILATES		
	PLANO		04
	COTAS	E: 1/100	

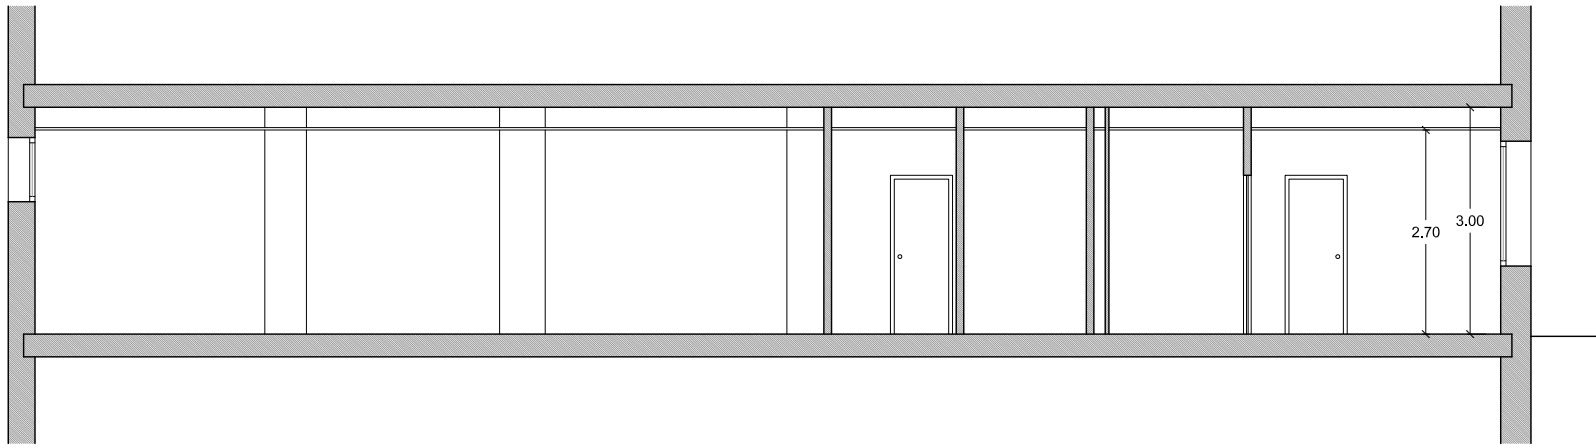



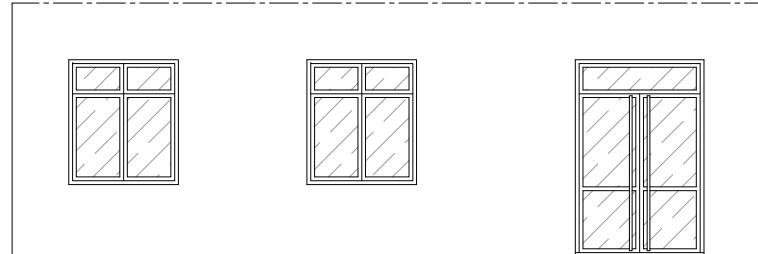








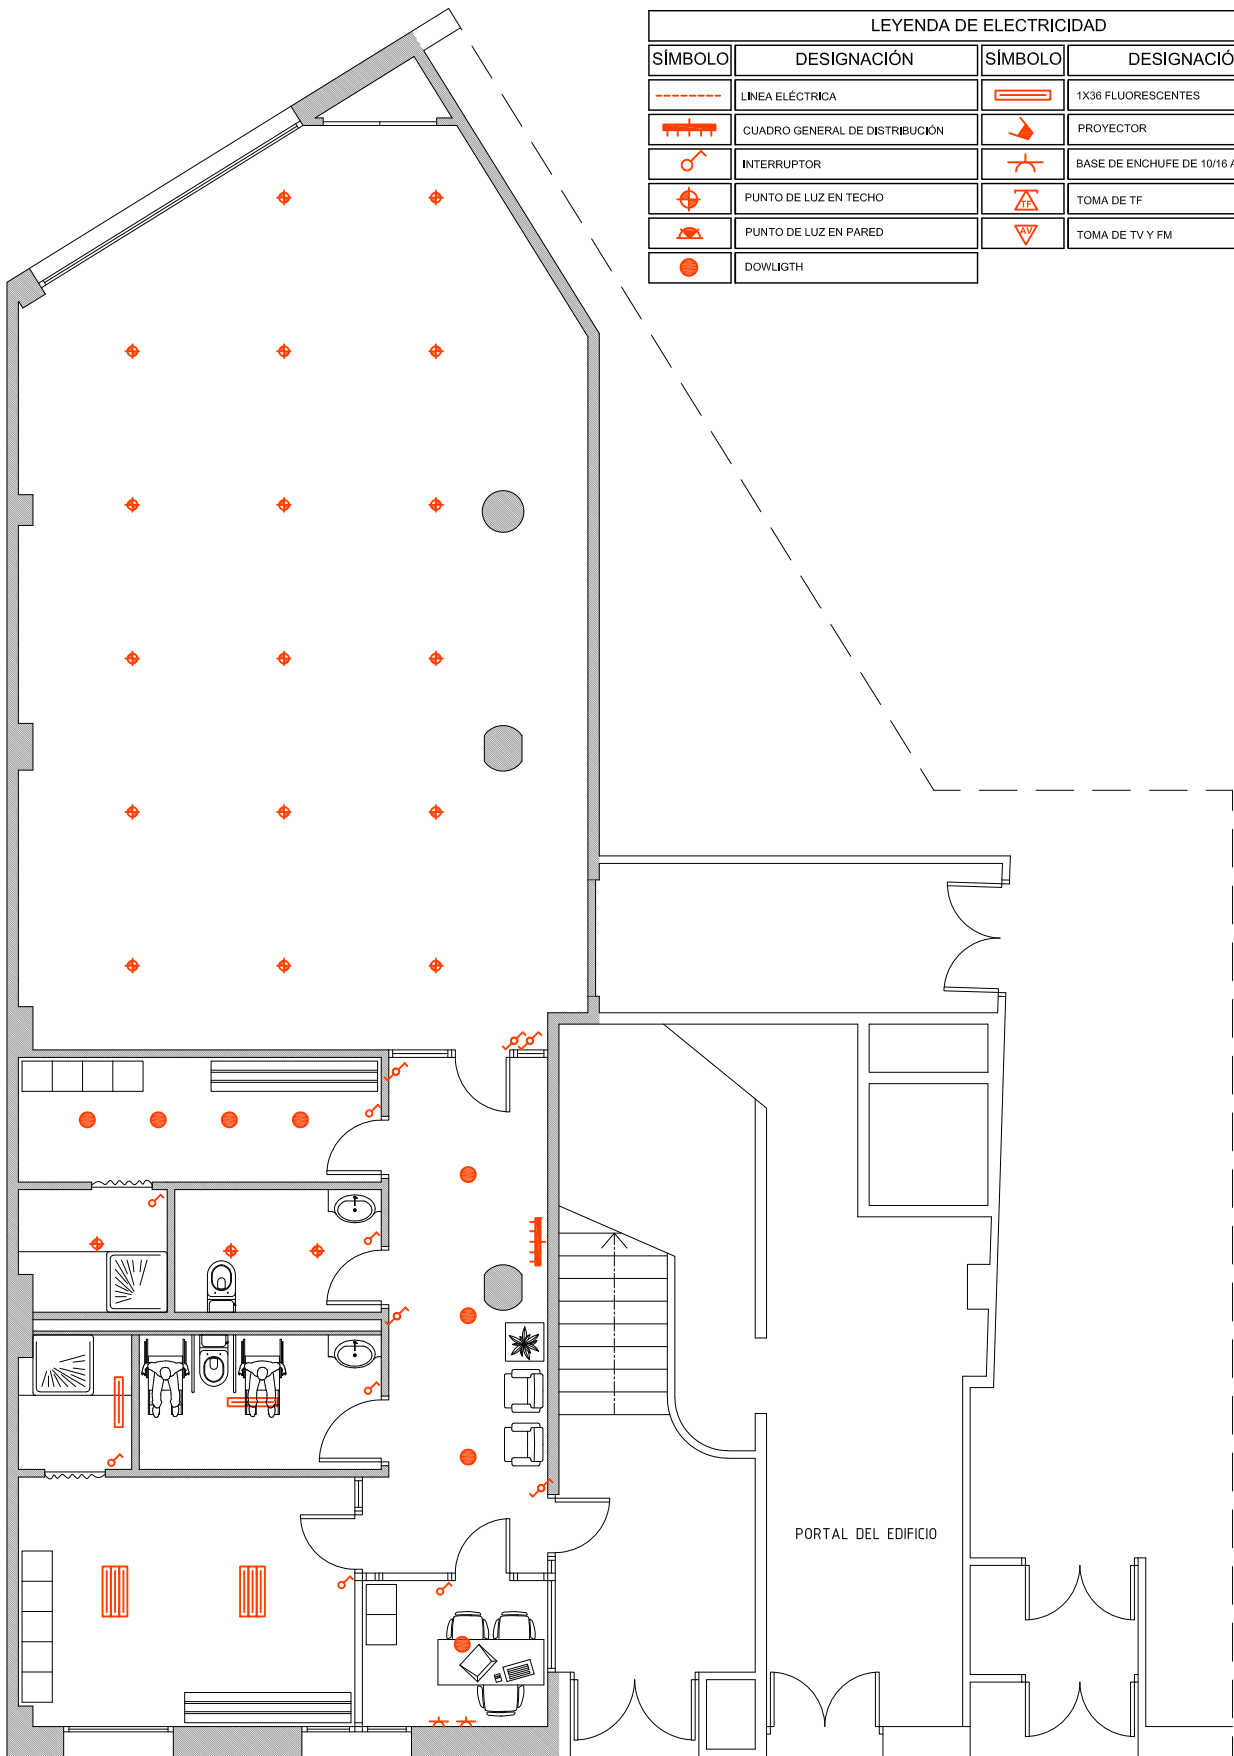
SECCIÓN A-B



ALZADO PRINCIPAL


PROYECTO		DE ACTIVIDAD PARA SALA DE PILATES		
	PLANO			05
	ALZADO PRINCIPAL Y SECCIÓN		E: 1/100	

LEYENDA DE ELECTRICIDAD			
SÍMBOLO	DESIGNACIÓN	SÍMBOLO	DESIGNACIÓN
	LÍNEA ELÉCTRICA		1X36 FLUORESCENTES
	CUADRO GENERAL DE DISTRIBUCIÓN		PROYECTOR
	INTERRUPTOR		BASE DE ENCHUFE DE 10/16 A
	PUNTO DE LUZ EN TECHO		TOMA DE TF
	PUNTO DE LUZ EN PARED		TOMA DE TV Y FM
	DOWLIGHT		




PROYECTO		DE ACTIVIDAD PARA SALA DE PILATES		
	PLANO			06
	ELECTRICIDAD	E: 1/100		


LEYENDA DE PROTECCIÓN CONTRA INCENDIOS Y RECORRIDOS DE EVACUACIÓN	
	Recorrido de Evacuación
	Extintor Polvo ABC de eficacia 21A-113B de 6kg
	Extintor CO2 de eficacia 34B de 5kg
	Señalización Extintor
	Bloque Autónomo de Emergencia
	Cartel Luminoso de Salida
	Carteles Luminosos de Indicación de Dirección

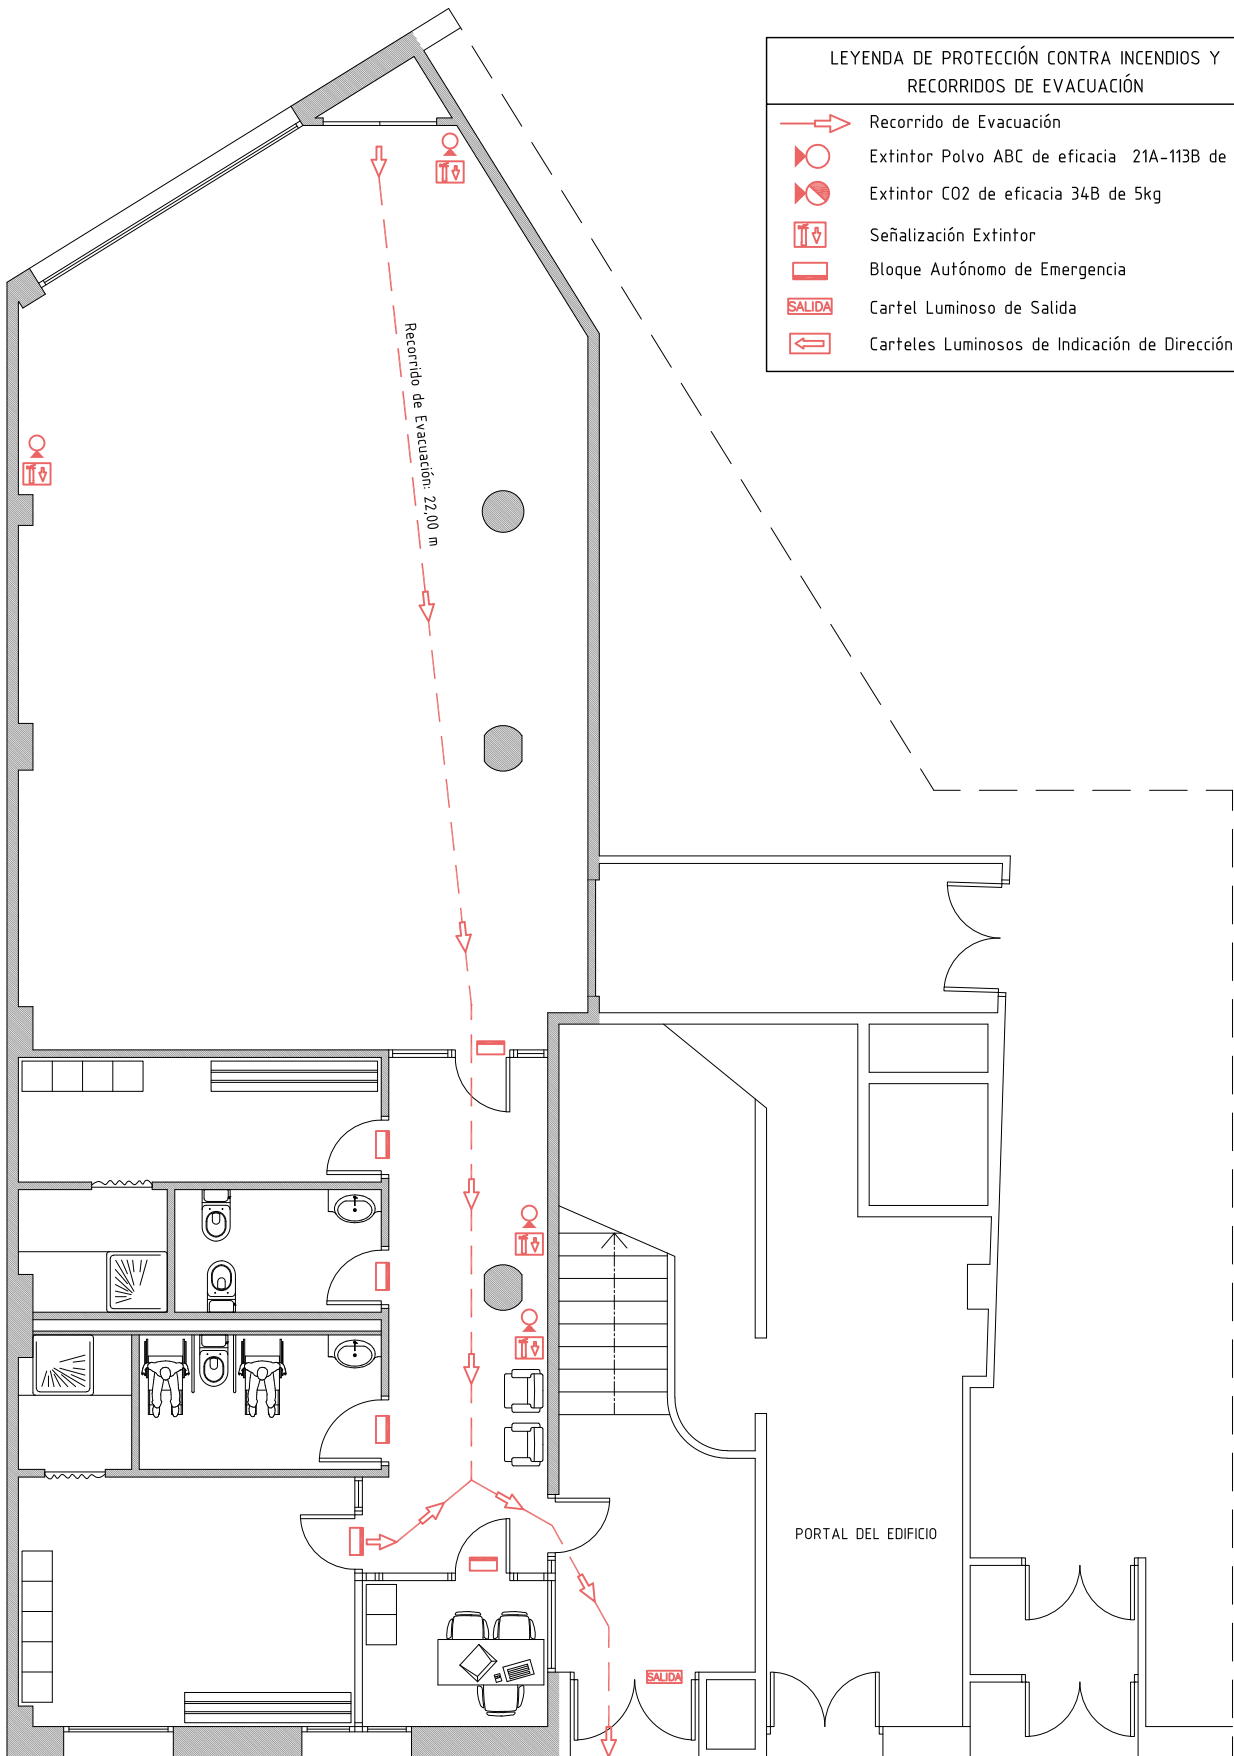

PROYECTO	DE ACTIVIDAD PARA SALA DE PILATES		
	PLANO		07
	EVACUACIÓN Y CONTAINCENDIOS	E: 1/100	

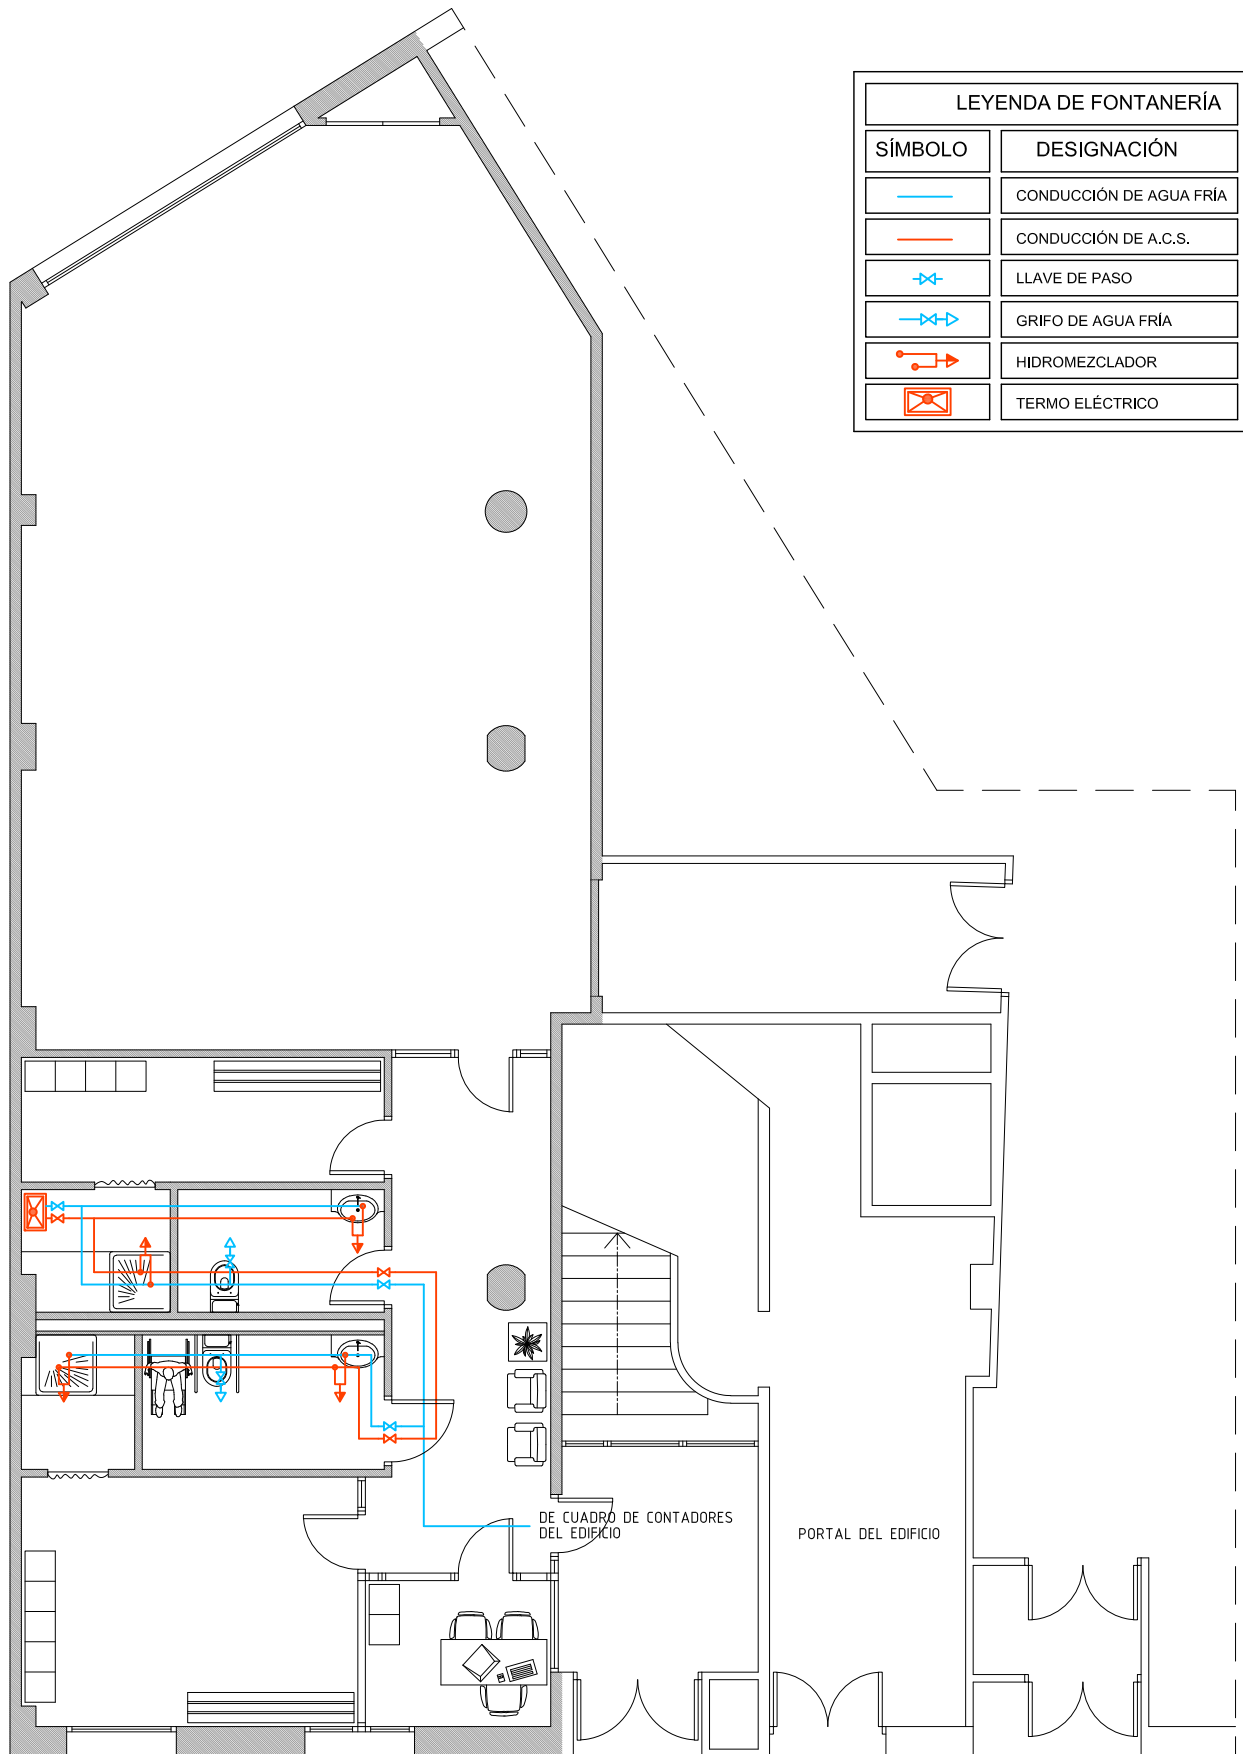


ANEXO A		PROYECTO DE ACTIVIDAD PARA SALA DE PILATES	
PLANO FONTANERÍA		E: 1/100	A03

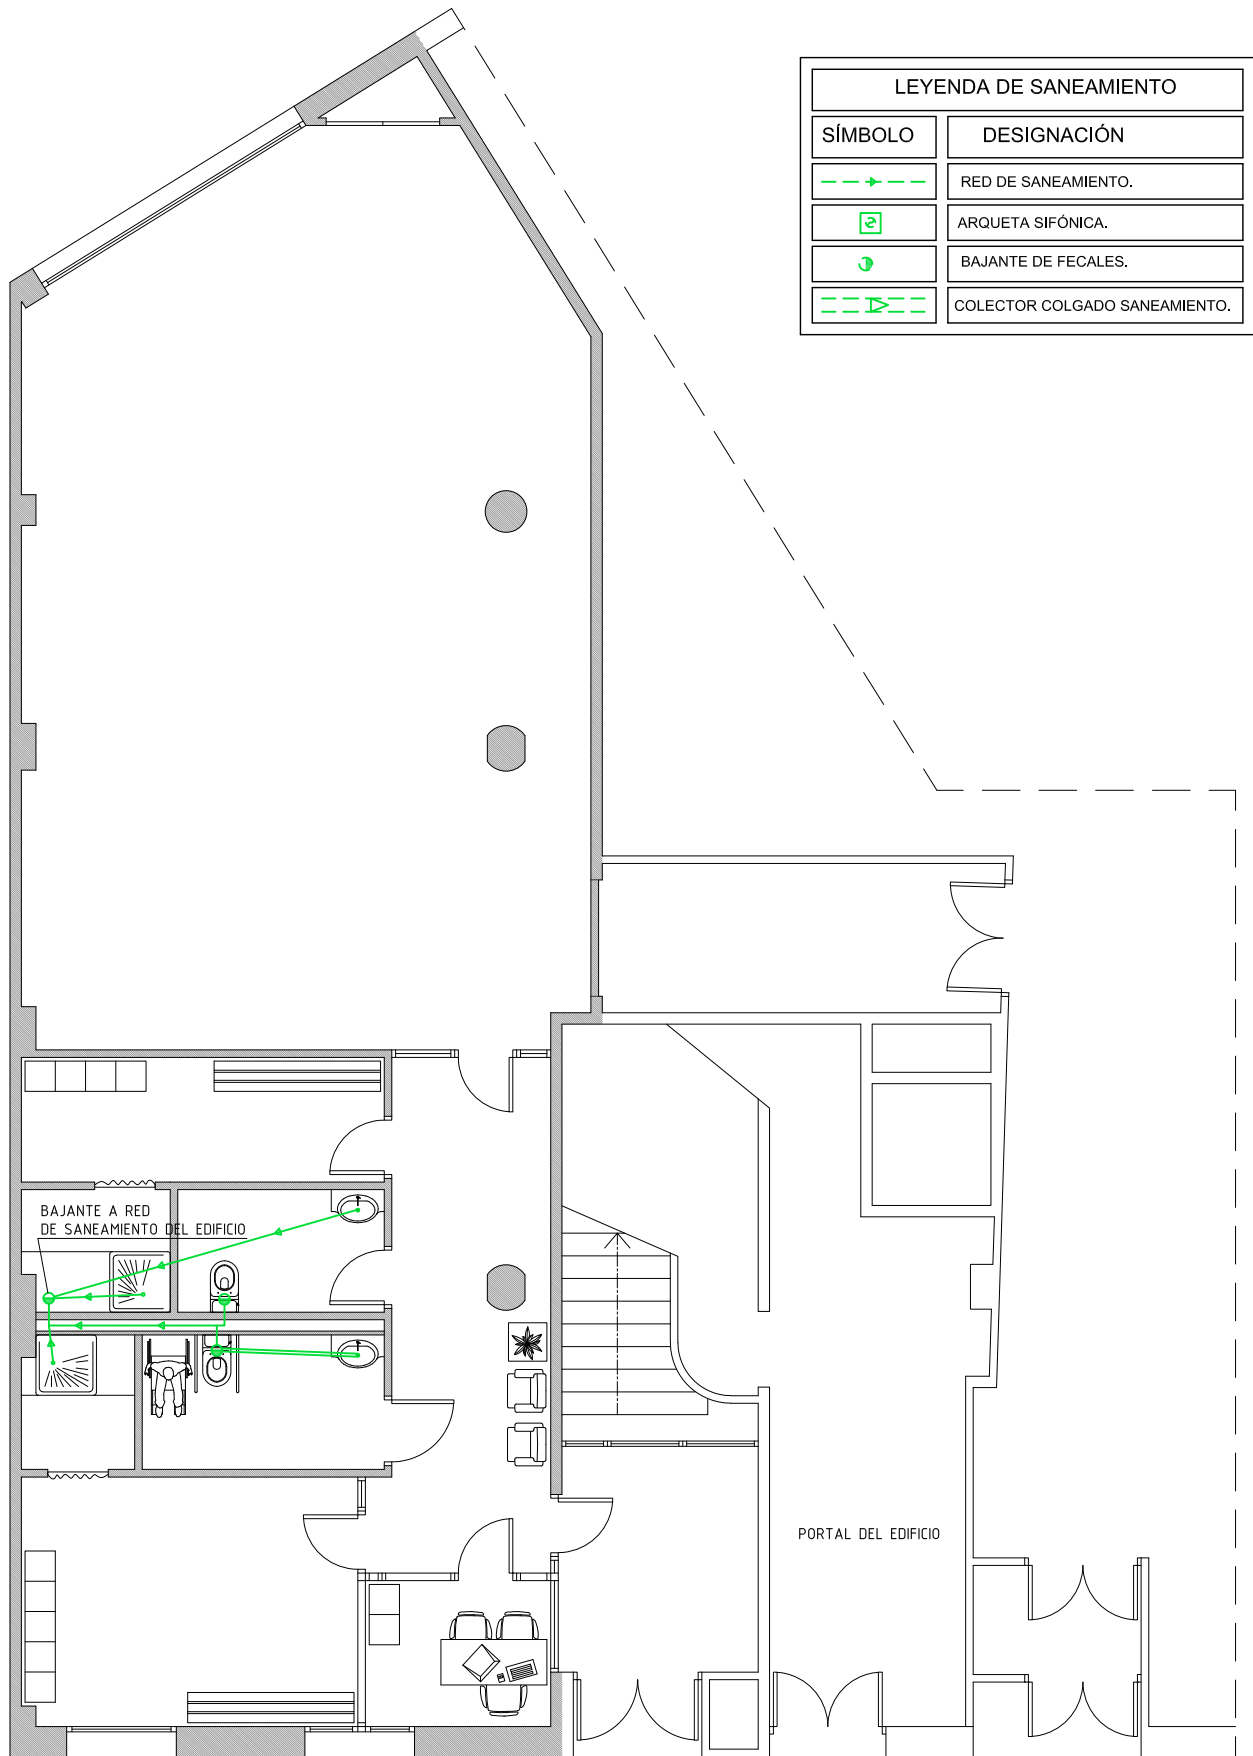

LEYENDA DE SANEAMIENTO	
SÍMBOLO	DESIGNACIÓN
	RED DE SANEAMIENTO.
	ARQUETA SIFÓNICA.
	BAJANTE DE FECALES.
	COLECTOR COLGADO SANEAMIENTO.

ANEXO A		PROYECTO DE ACTIVIDAD PARA SALA DE PILATES	
PLANO		E: 1/100	A04
SANEAMIENTO			

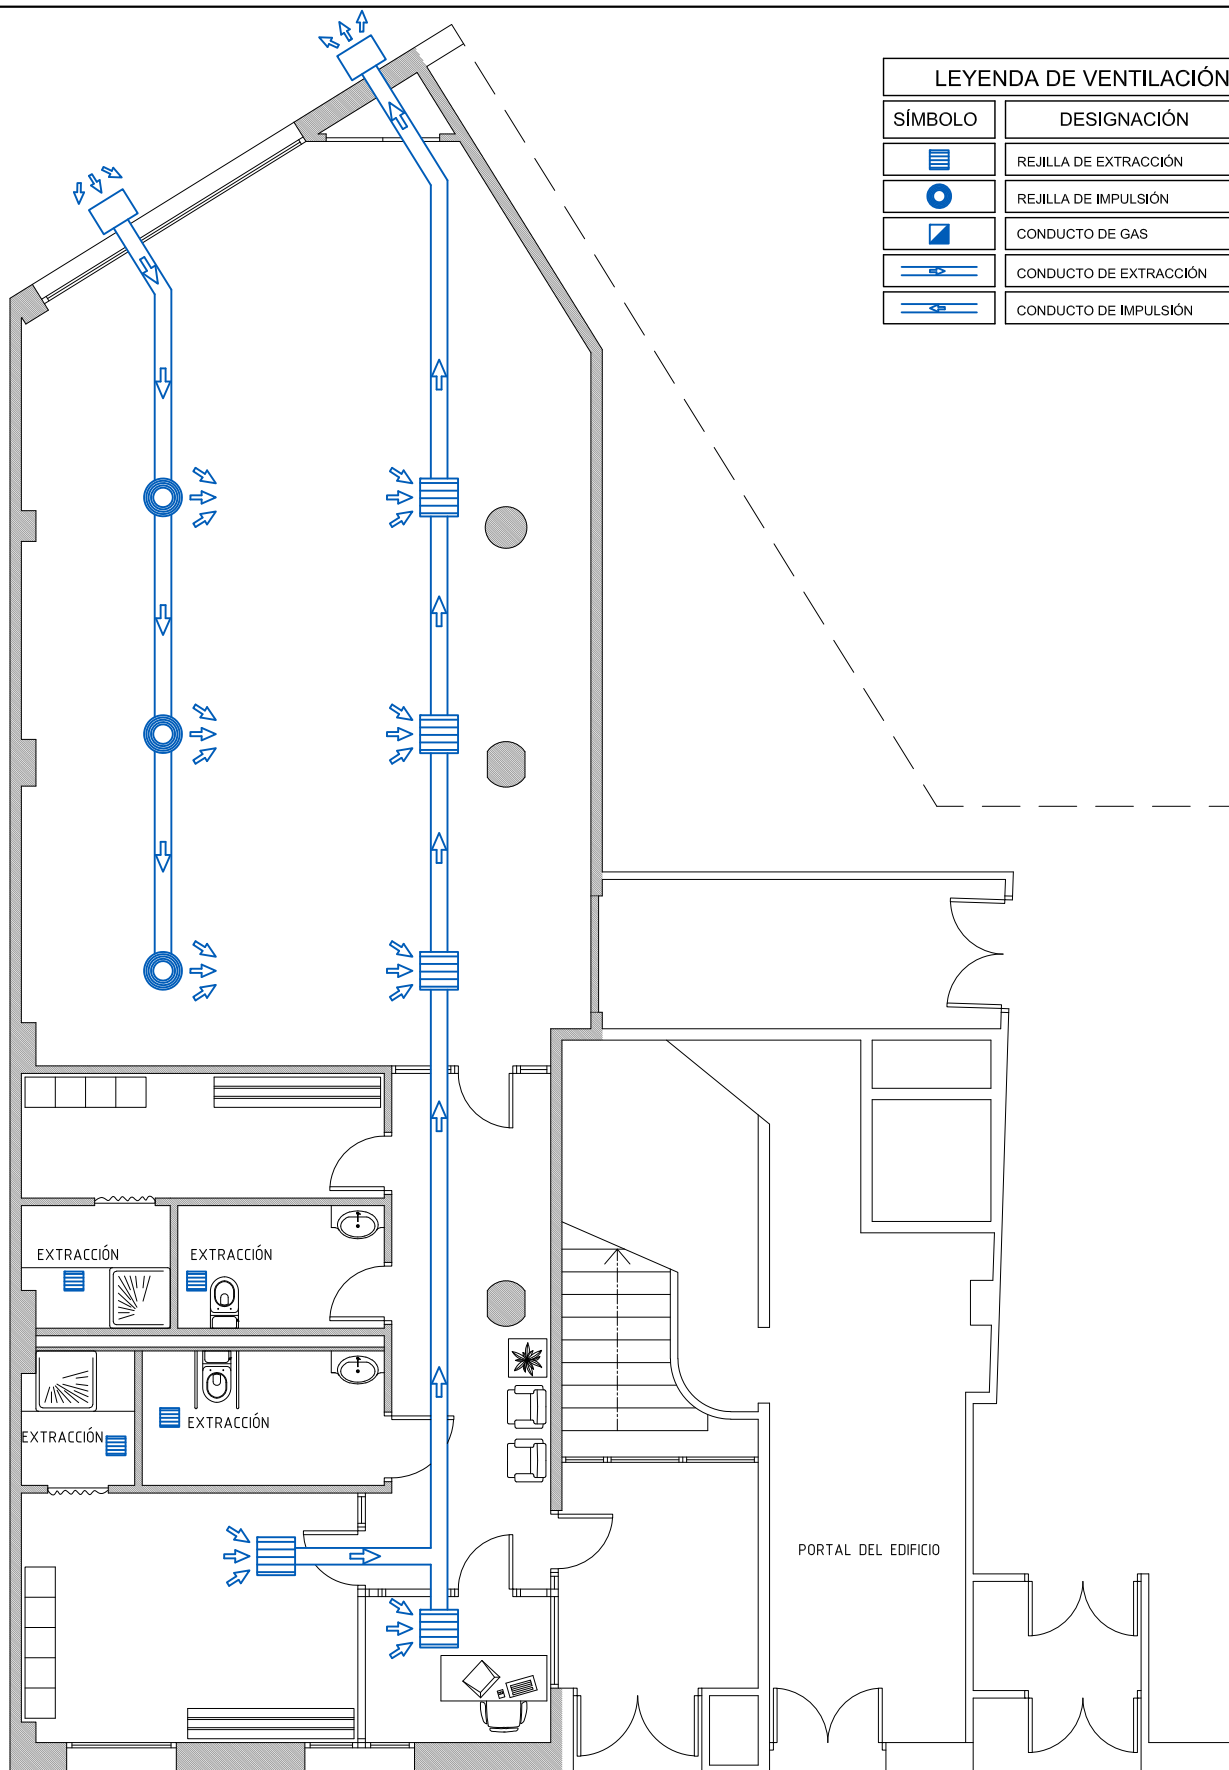

LEYENDA DE VENTILACIÓN	
SÍMBOLO	DESIGNACIÓN
	REJILLA DE EXTRACCIÓN
	REJILLA DE IMPULSIÓN
	CONDUCTO DE GAS
	CONDUCTO DE EXTRACCIÓN
	CONDUCTO DE IMPULSIÓN

ANEXO A		PROYECTO DE ACTIVIDAD PARA SALA DE PILATES	
	PLANO VENTILACIÓN	E: 1/100	A05