



ESCALA 1/2.000

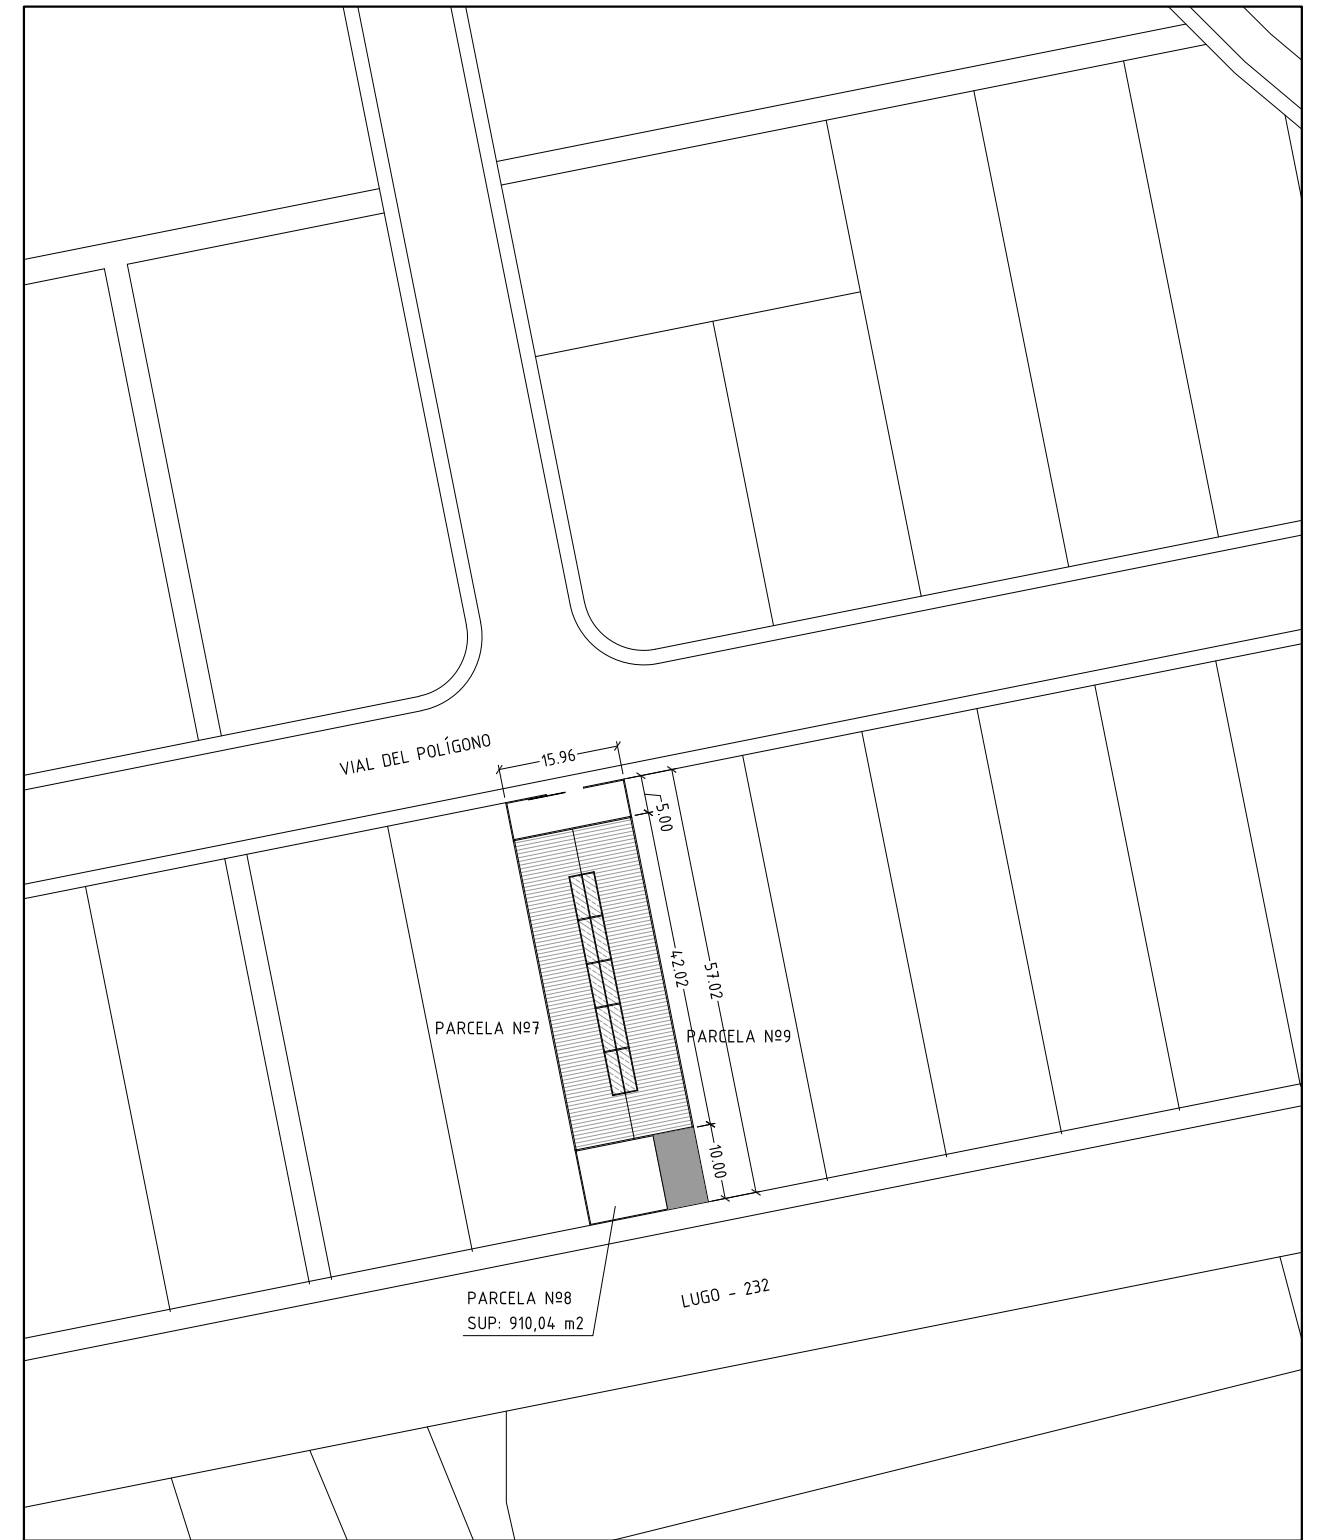


ESCALA 1/1.000

CLASIFICACION DO SOLO	ORDENACION DETALLADA SOLO URBANO	LEENDA	PROTECCIÓN DO PATRIMONIO CULTURAL	AFECCIÓN SECTORIAIS
<ul style="list-style-type: none"> <li>SOLO URBANO</li> <li>SOLO URBANIZABLE</li> </ul>	<ul style="list-style-type: none"> <li>SOLO DE NÚCLEO RURAL HISTÓRICO TRADICIONAL</li> <li>SOLO DE NÚCLEO RURAL COMÚN</li> </ul>	<ul style="list-style-type: none"> <li>USA EDIFICACIÓN COA</li> <li>ALINEACIÓN</li> <li>O1A ordenanza</li> <li>V nº alturas</li> </ul>	<ul style="list-style-type: none"> <li>Nº catálogo</li> <li>BEN CATALOGADO</li> <li>Patrimonio Arquitectónico</li> <li>Patrimonio Etnográfico</li> <li>Xacemento Arqueolóxico</li> <li>Referencia/Achadego</li> <li>Escudo</li> <li>CONXUNTO DE PROTECCIÓN</li> <li>Ben arquitectónico etnográfico</li> <li>Xacemento Arqueolóxico</li> <li>ORDENANZAS DE PROTECCIÓN</li> <li>Finca singular</li> </ul>	<ul style="list-style-type: none"> <li>Lei 9/2001</li> <li>Zona de Especial Protección dos Valores Naturais EDL 1/2001</li> <li>Zona de policía</li> <li>Plan de Coaxes, Directiva "Marco del auga" Comedor ecolóxico</li> <li>Ámbito de Protección específica do Medio Fluvial</li> <li>Tramo urbano Nº de plano</li> <li>Penlo quilométrico</li> </ul>
	<ul style="list-style-type: none"> <li>O1A ORDENANZA 1 pechada</li> <li>O1B ORDENANZA 1 pechada</li> <li>O1C ORDENANZA 1 pechada</li> <li>O2 ORDENANZA 2 unifamiliar</li> <li>O3 ORDENANZA 3 conservación</li> <li>O4 ORDENANZA 4 industrial-comercial</li> <li>O5 ORDENANZA 5 situacional</li> <li>O6 ORDENANZA 6 espazos libres</li> </ul>			

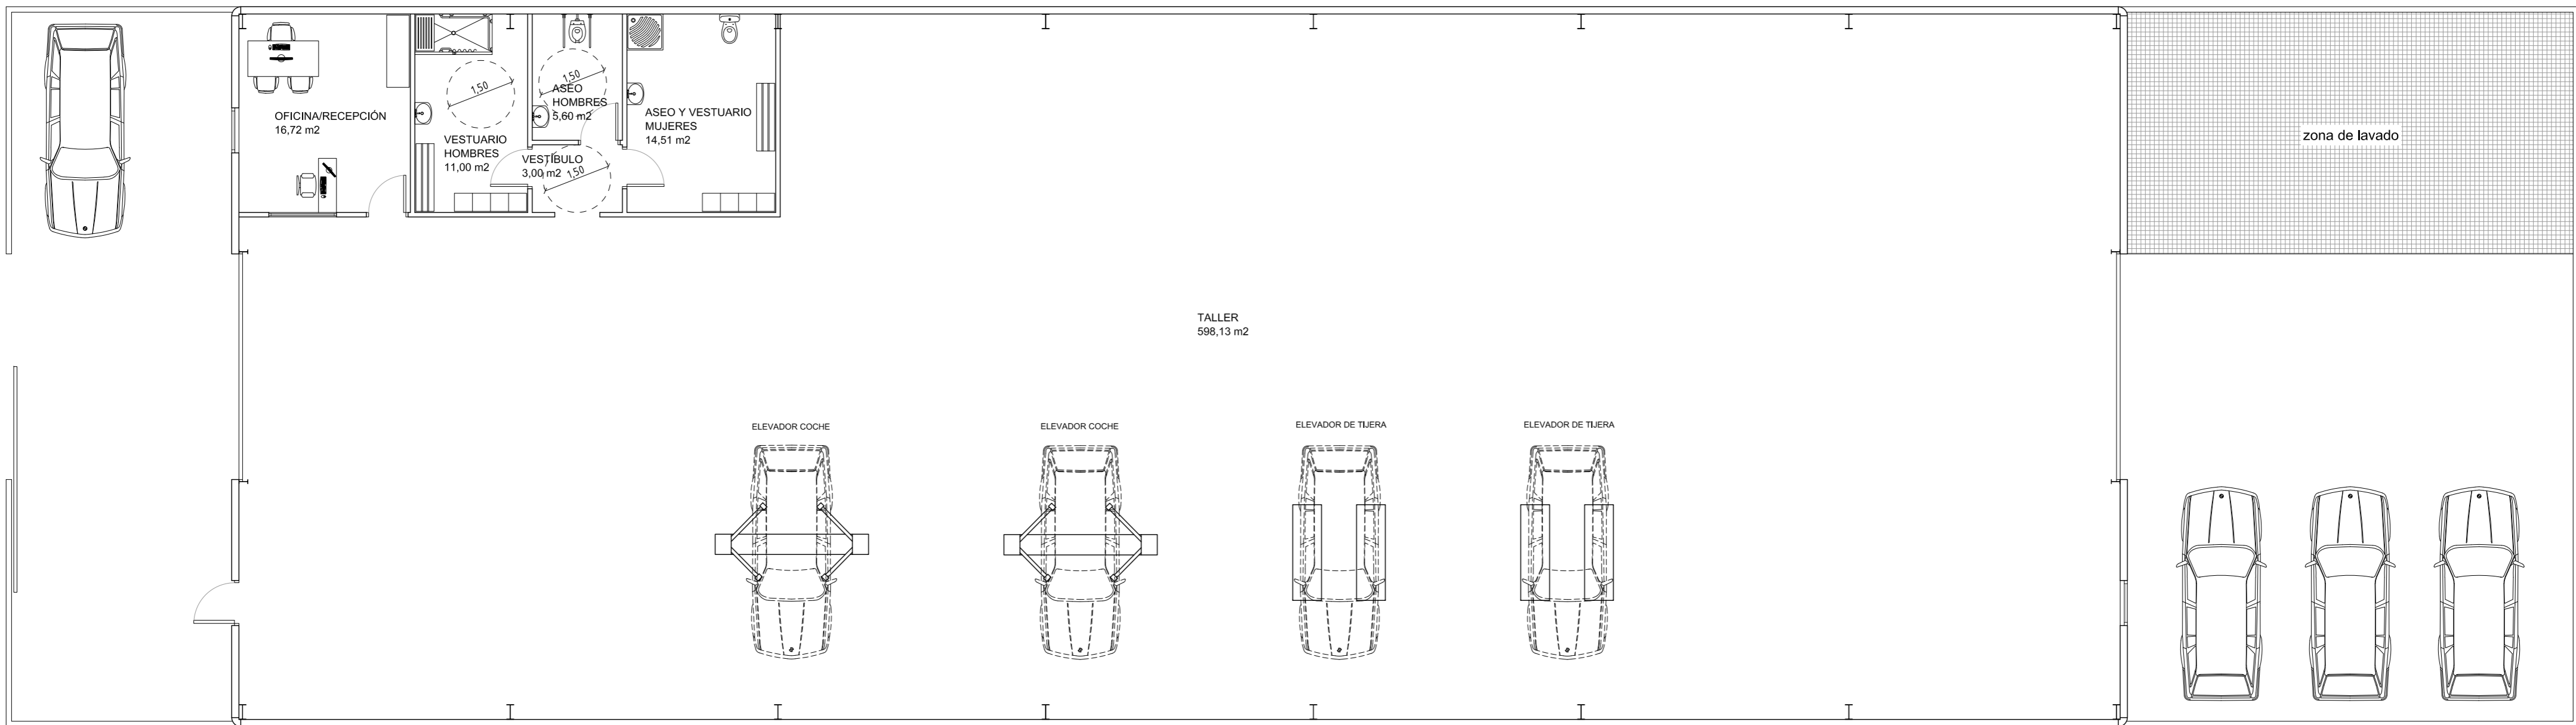


PLANTA BAJA


CUADRO DE SUPERFICIES		
SUPERFICIE ÚTIL	TALLER	598,13 m <sup>2</sup>
	OFICINA	16,72 m <sup>2</sup>
	VESTÍBULO	3,00 m <sup>2</sup>
	VESTUARIO HOMBRES	11,00 m <sup>2</sup>
	ASEO HOMBRES	5,60 m <sup>2</sup>
	ASEO Y VESTUARIO MUJERES	14,51 m <sup>2</sup>
TOTAL SUPERFICIE ÚTIL		648,96 m <sup>2</sup>
TOTAL SUPERFICIE CONSTRUIDA		670,64 m <sup>2</sup>

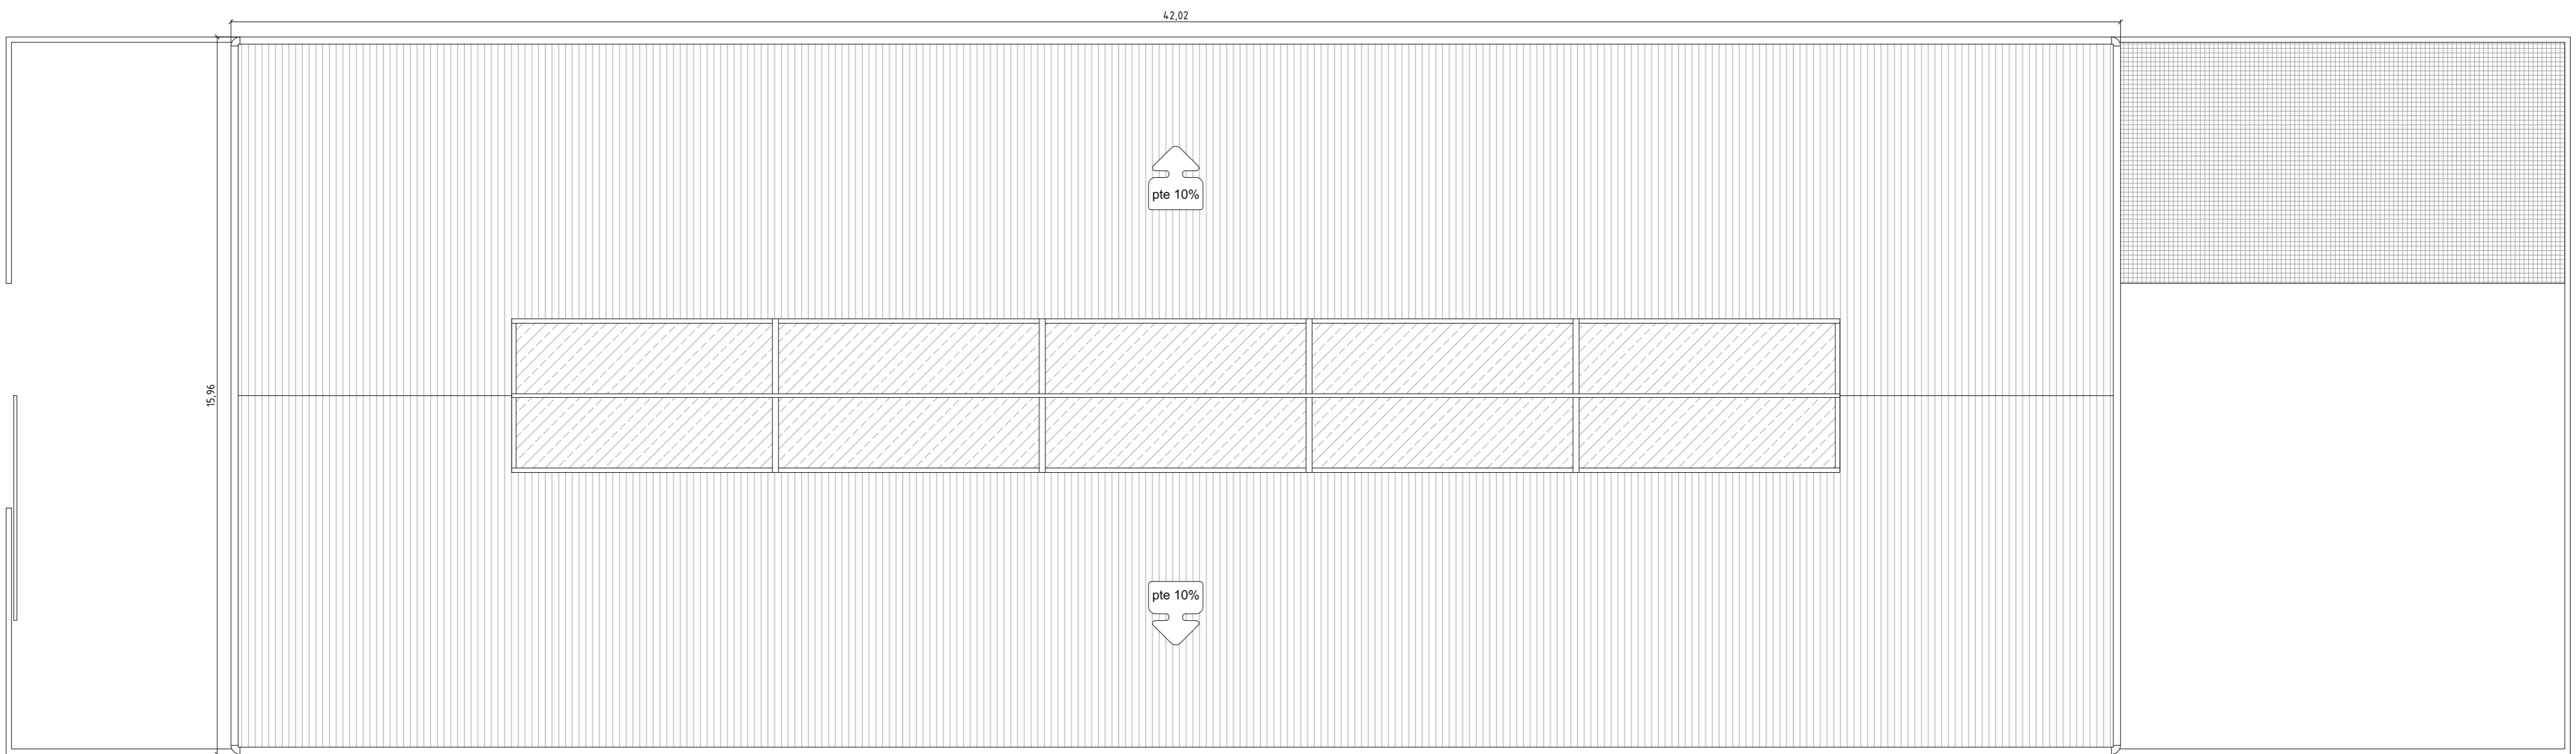


CUBIERTA

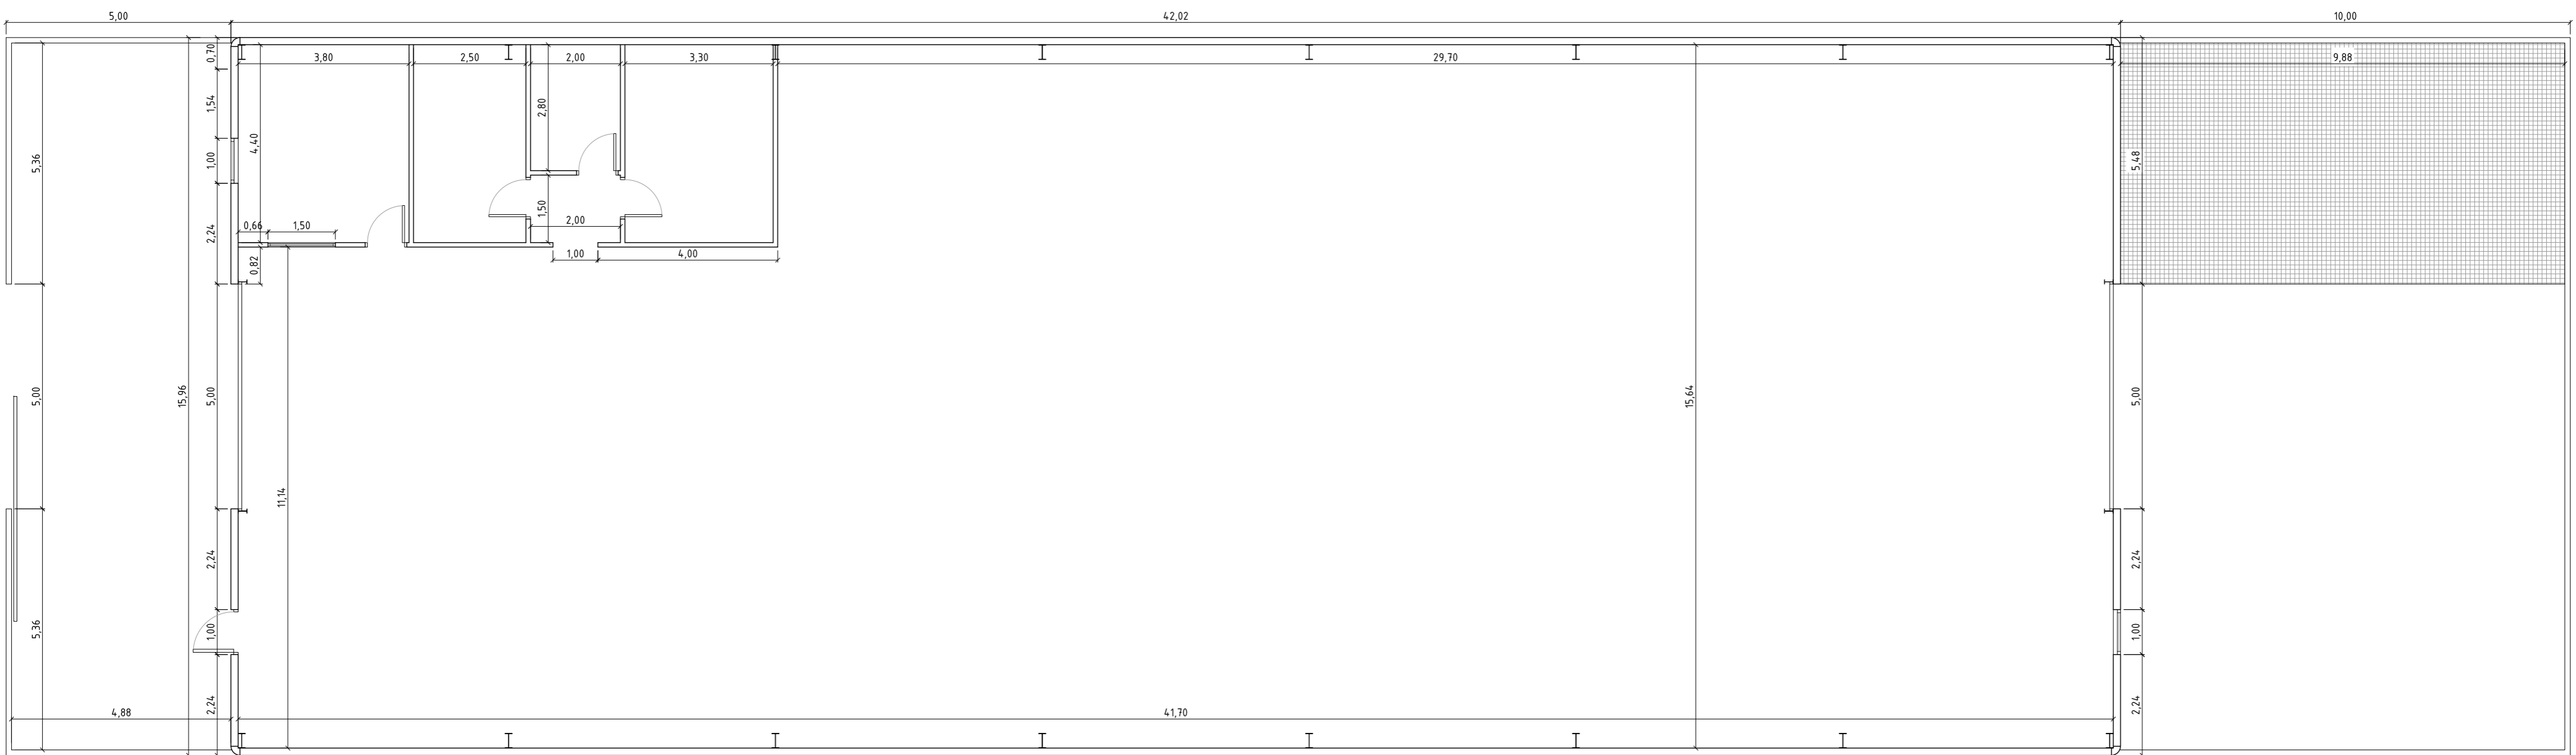


PLANTA BAJA

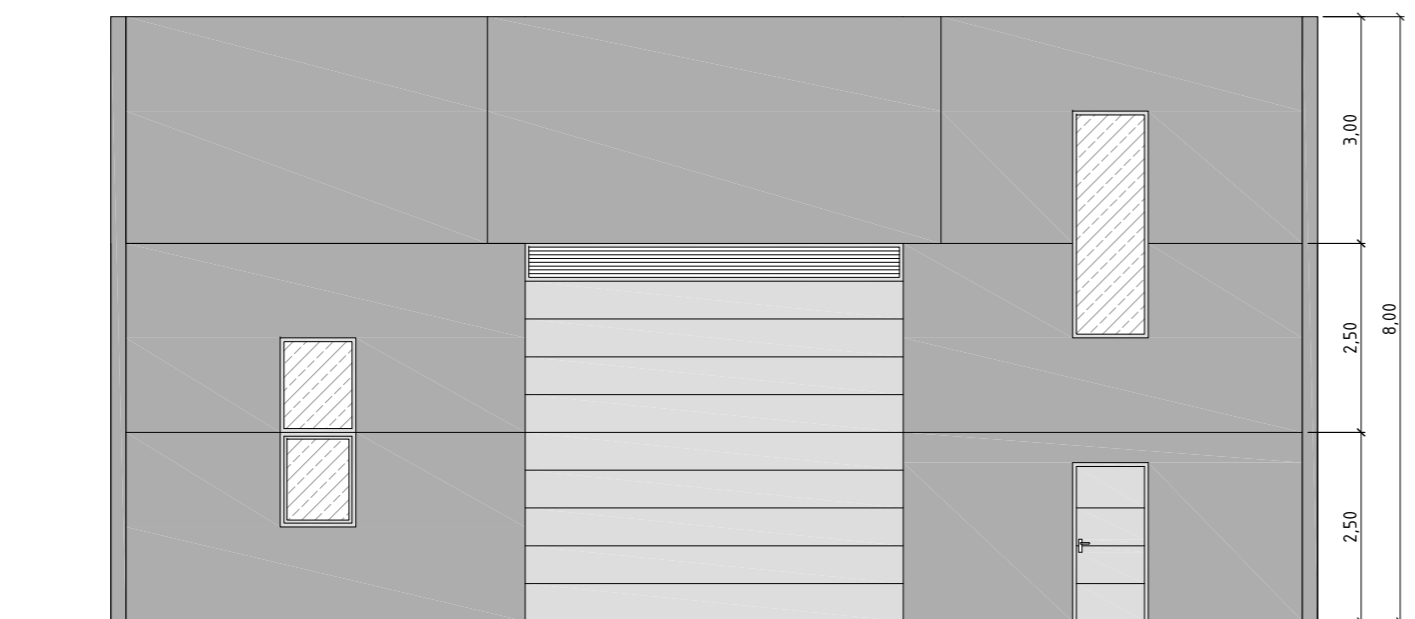


ALZADO PRINCIPAL

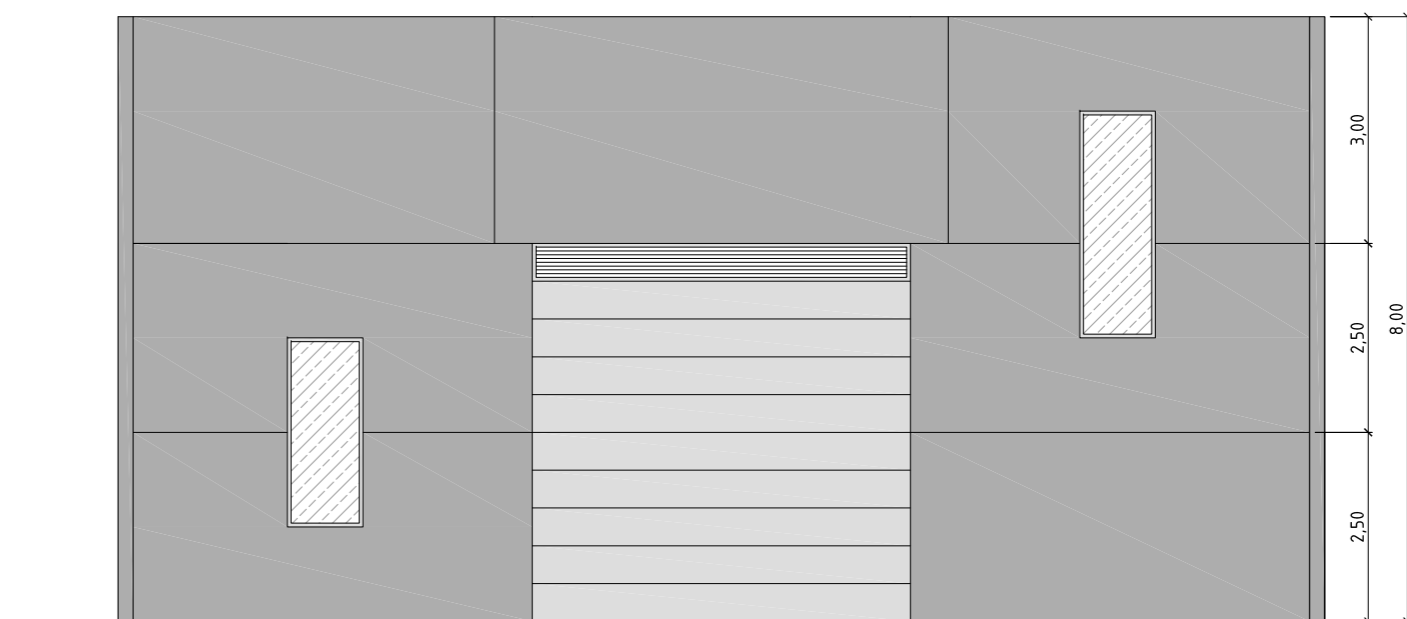


ALZADO POSTERIOR

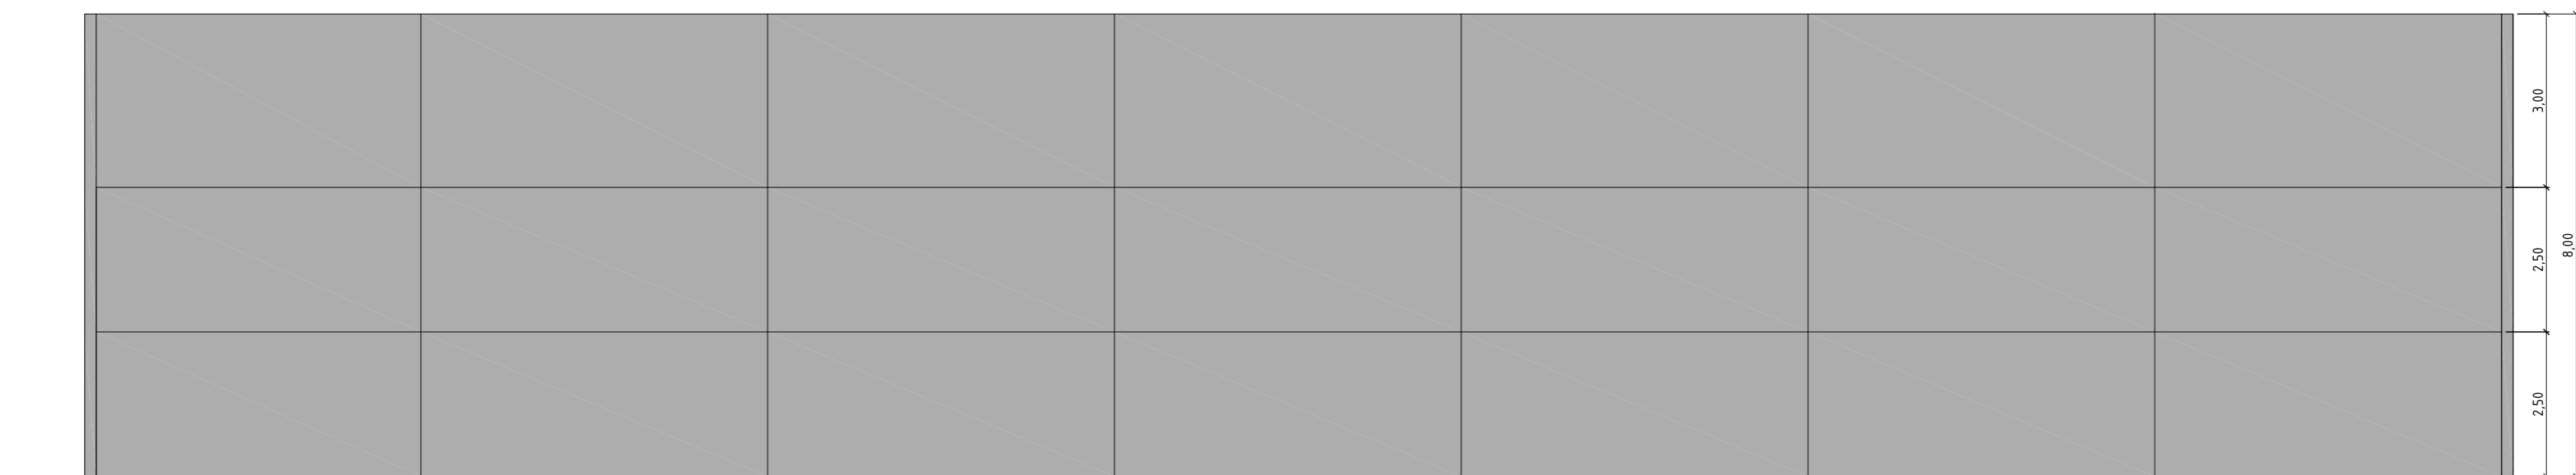


ALZADO LATERAL DERECHO

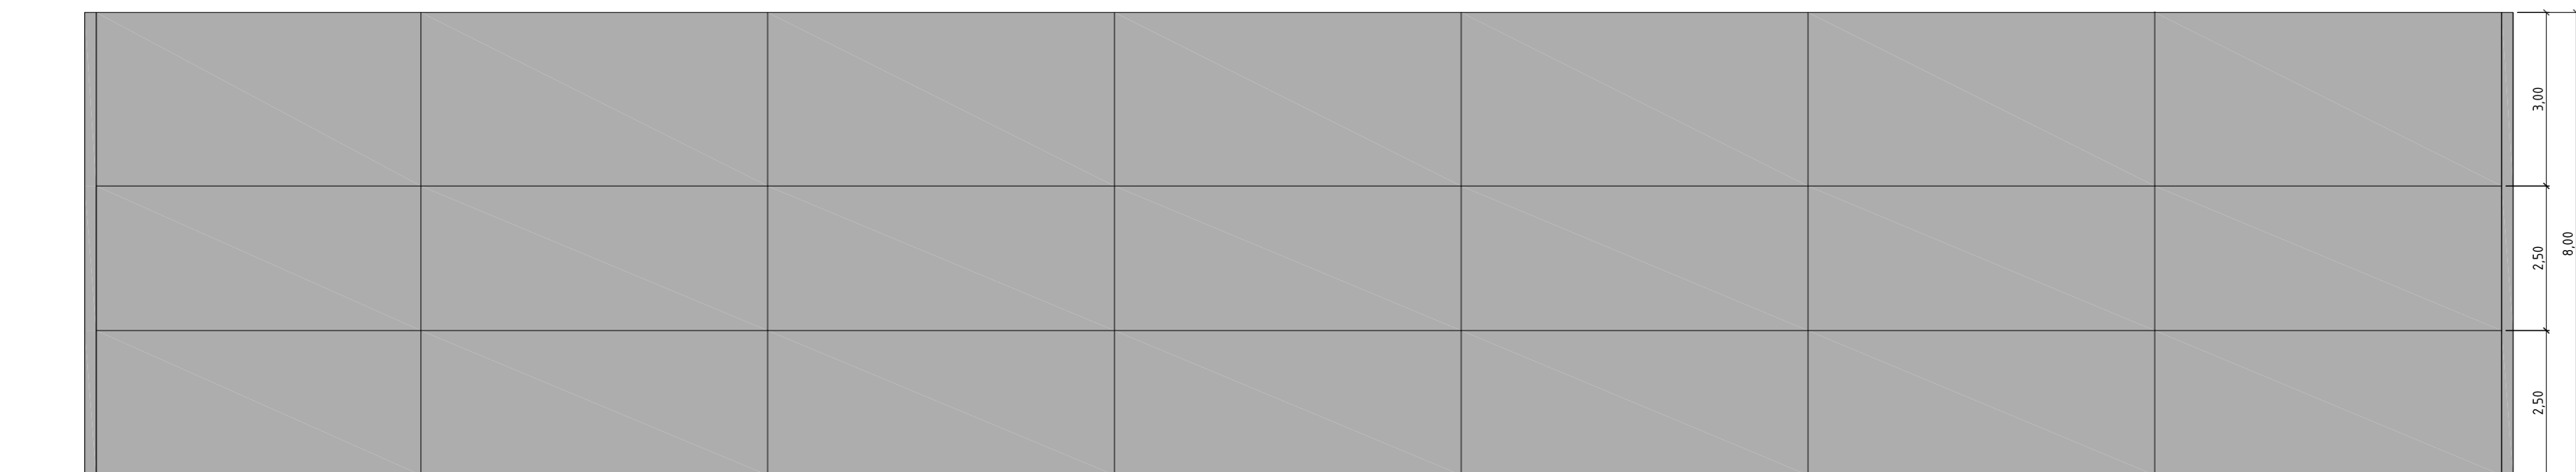

ALZADO LATERAL IZQUIERDO

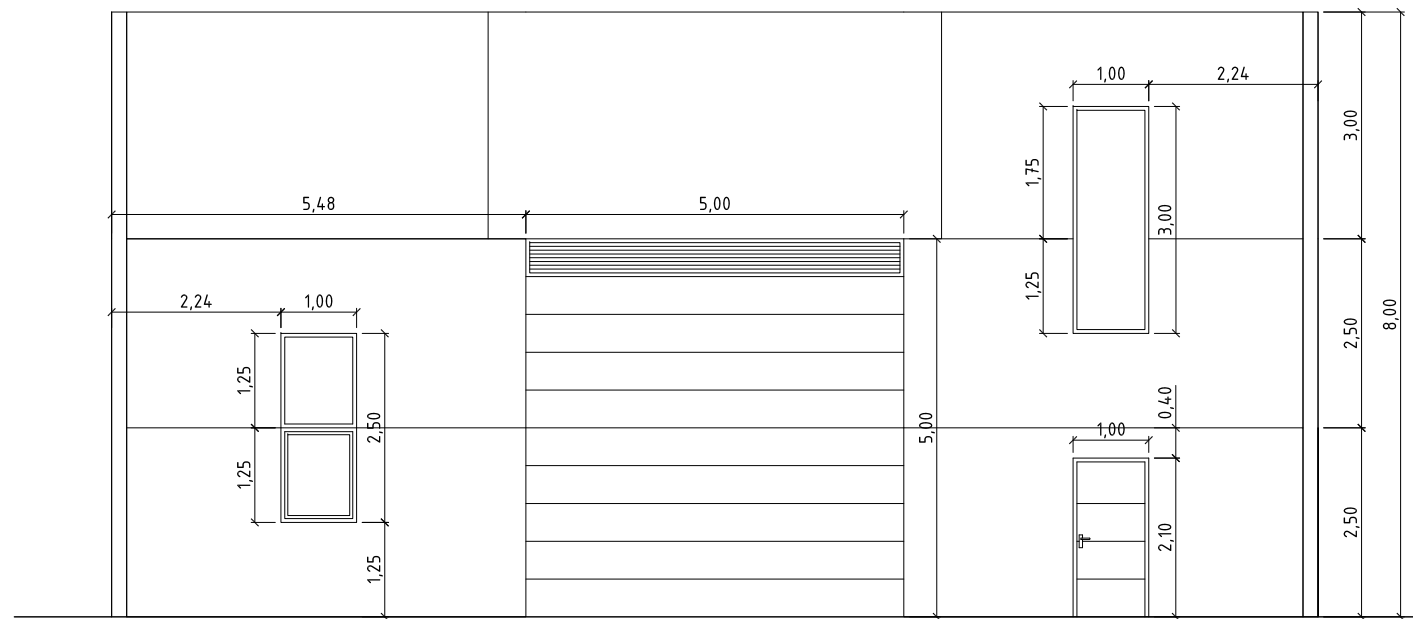


ALZADO PRINCIPAL

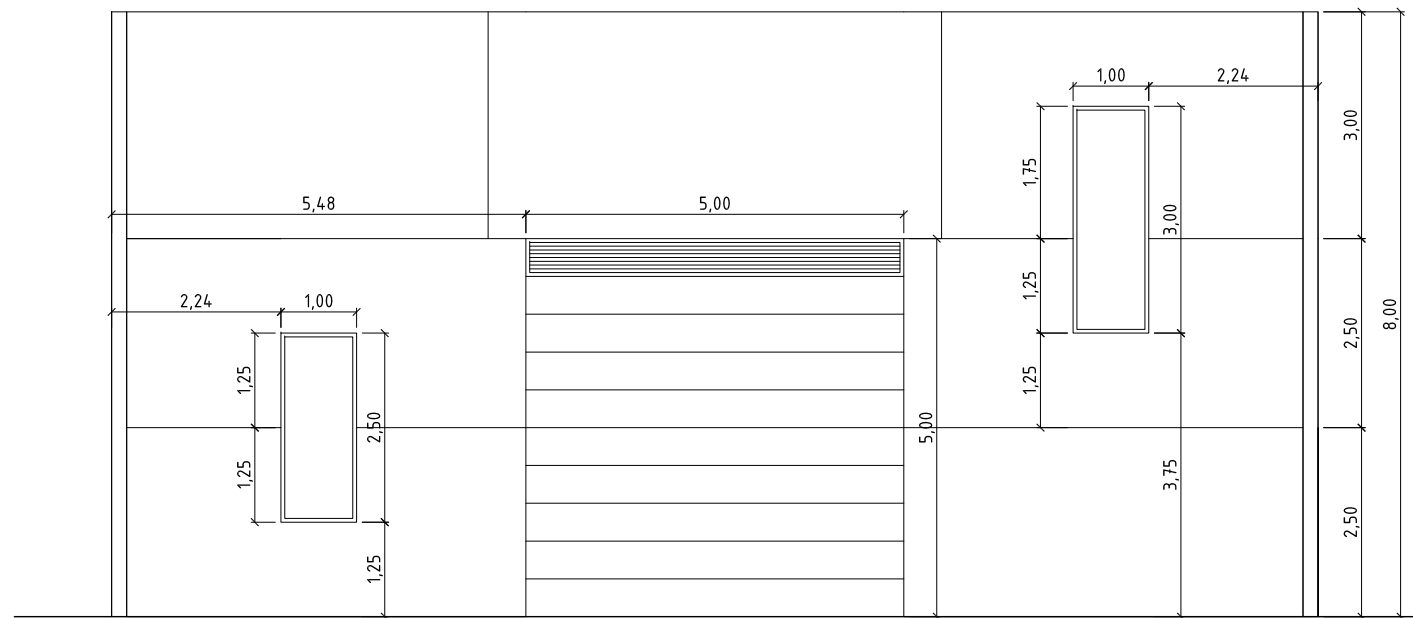

ALZADO POSTERIOR


CIMENTACIÓN

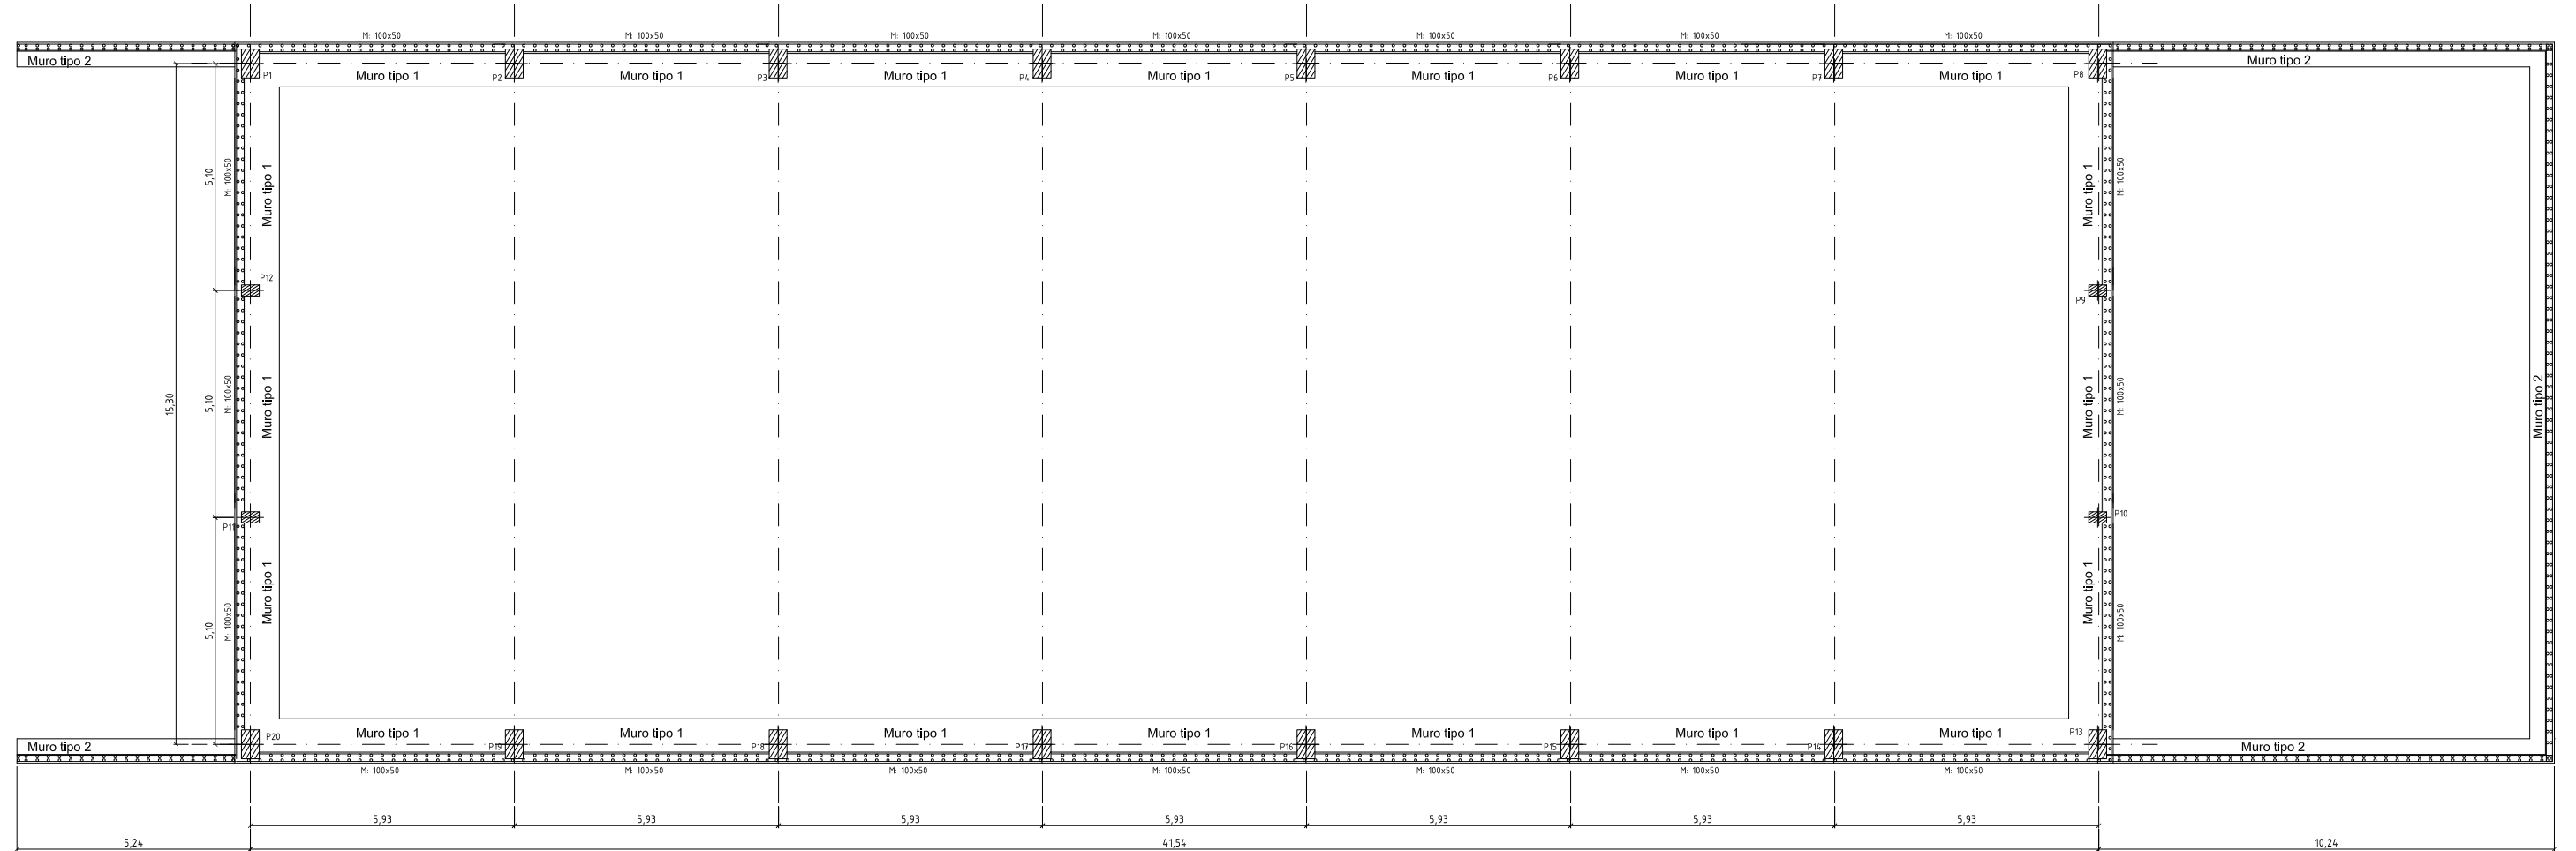


cuadro de pilares

P1=P2 P3=P4 P5=P6 P7=P8	P9=P10 P11=P12	P13=P14 P15=P16 P17=P18 P19=P20	Forjado 1
 40 12 6ø16 6ø12 6ø10(20) 6ø12(18) 18ø6c/6 18ø6c/6	 25 40 8ø12(18) 18ø6c/6 18ø6c/6	 65 40 12 6ø16 6ø12 6ø10(20) 6ø12(18) 18ø6c/6 18ø6c/6 18ø6c/6	Cimentación


Armado de muro tipo 1

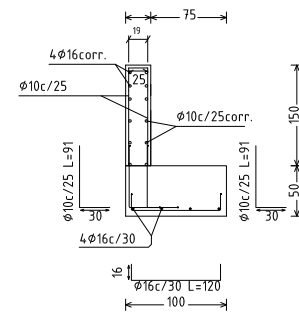


Armado de muro tipo 2

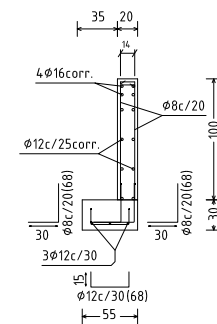


Alzado cimentación

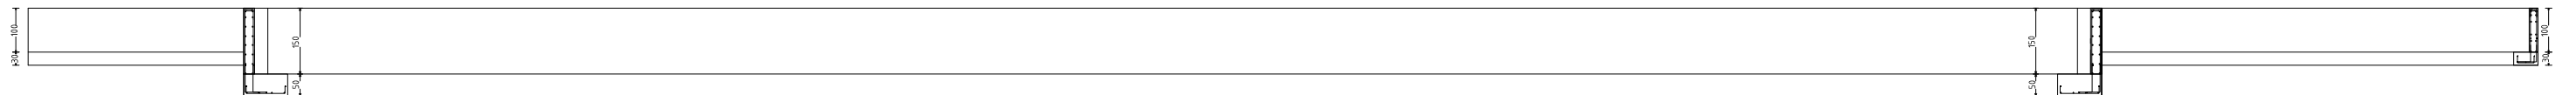


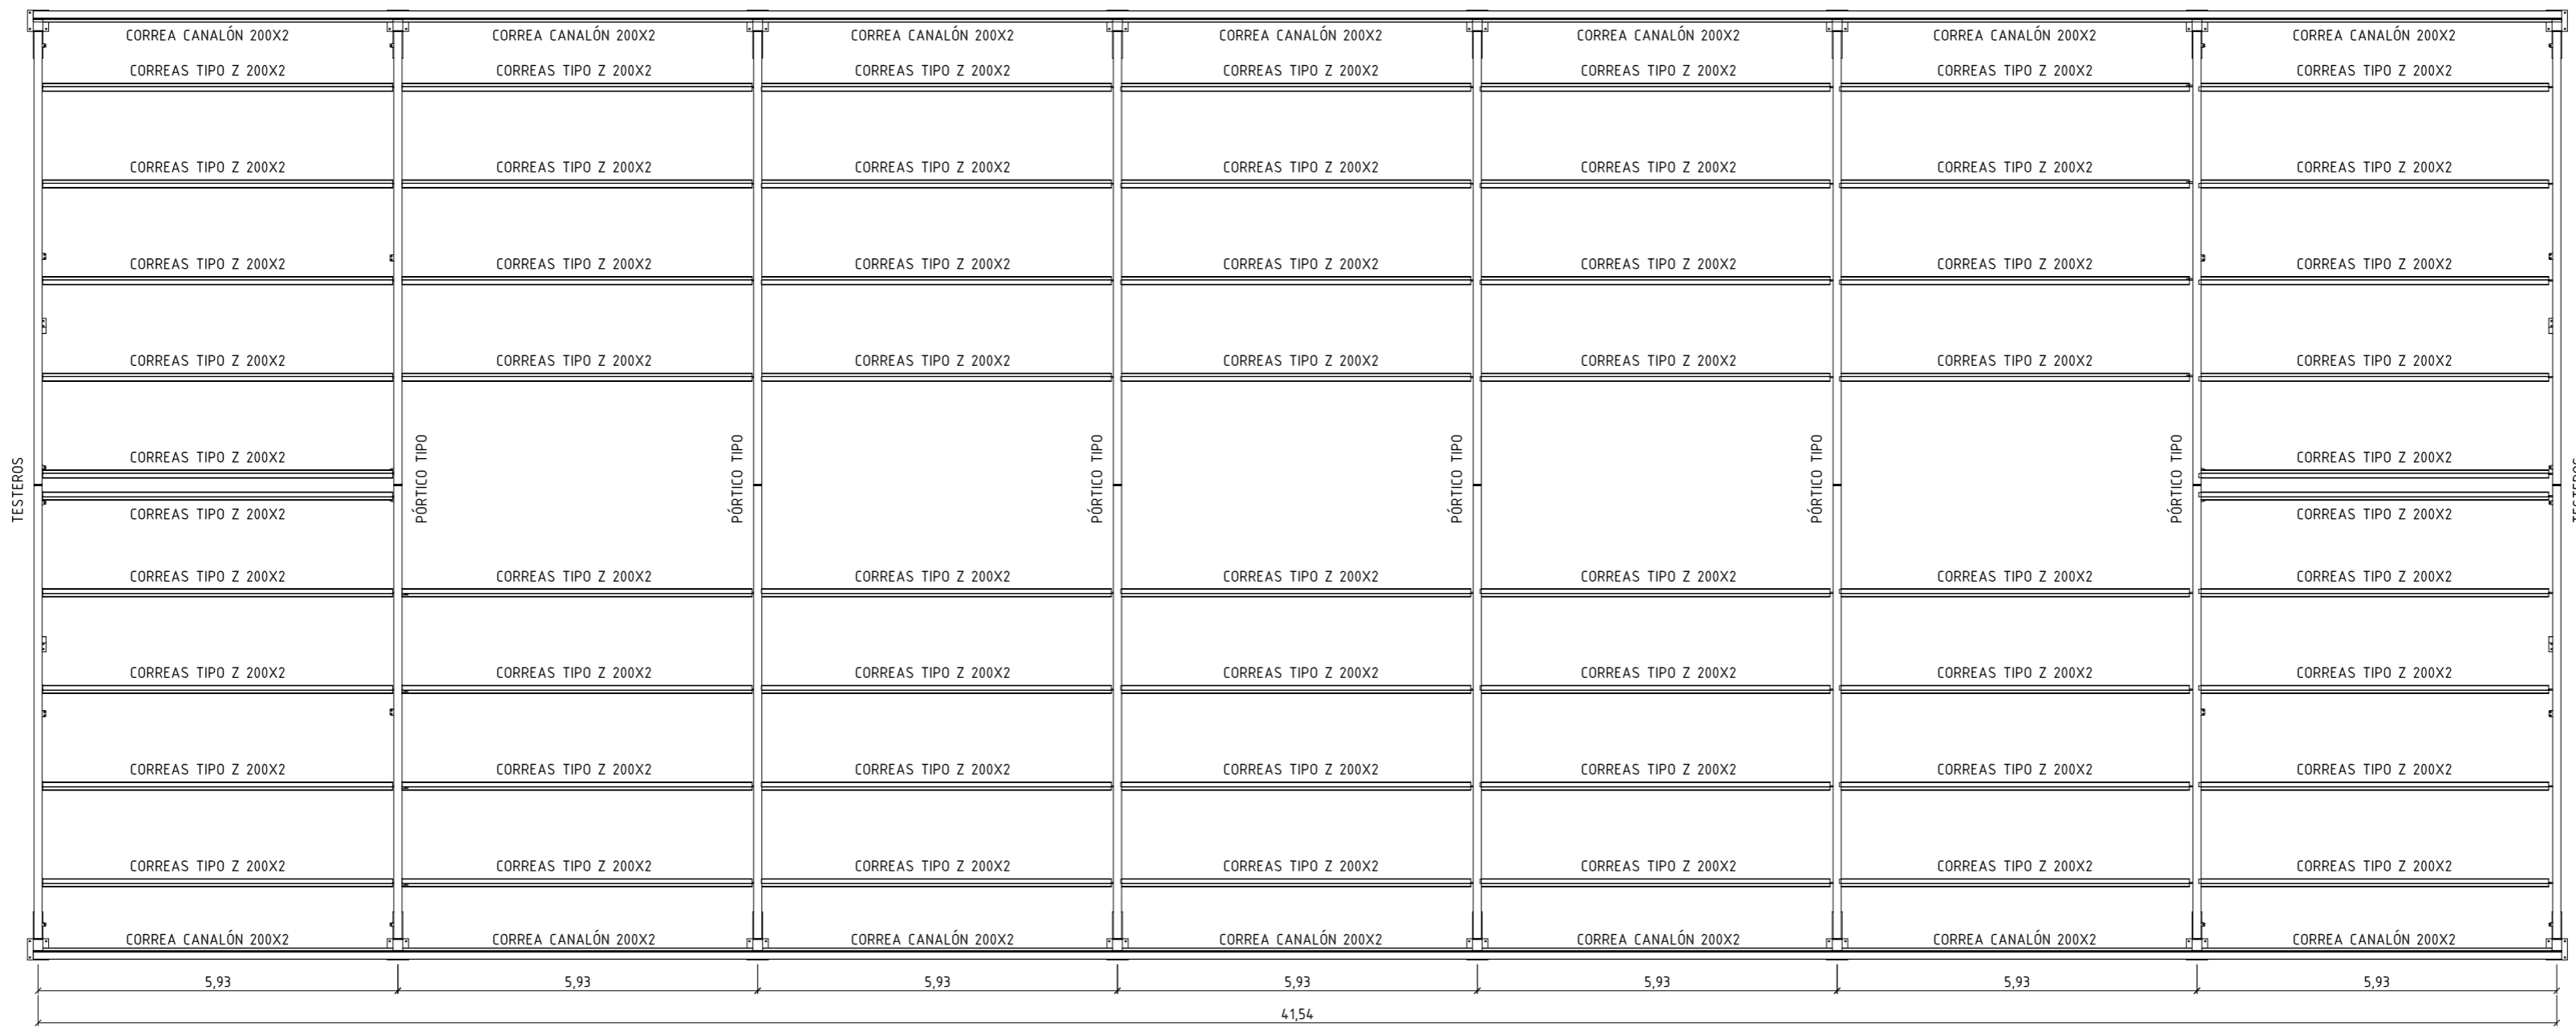


CUBIERTA

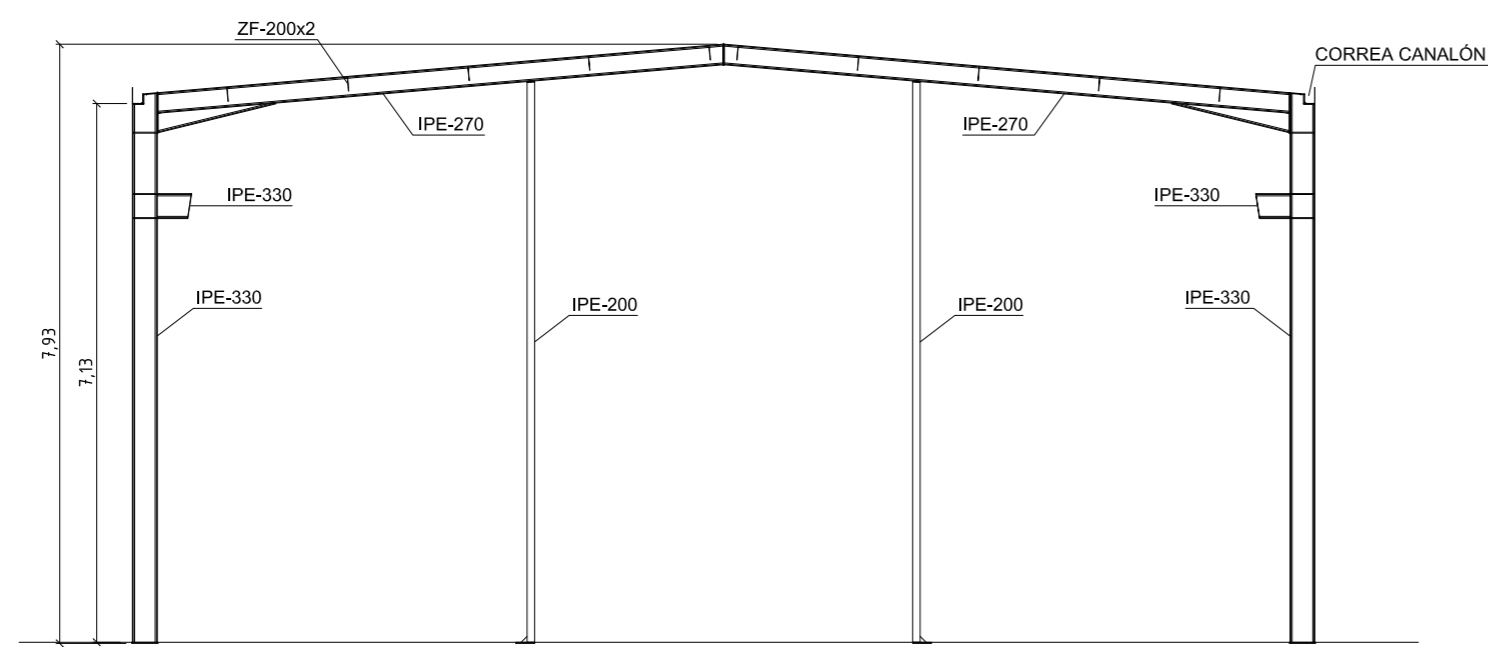


TESTEROS

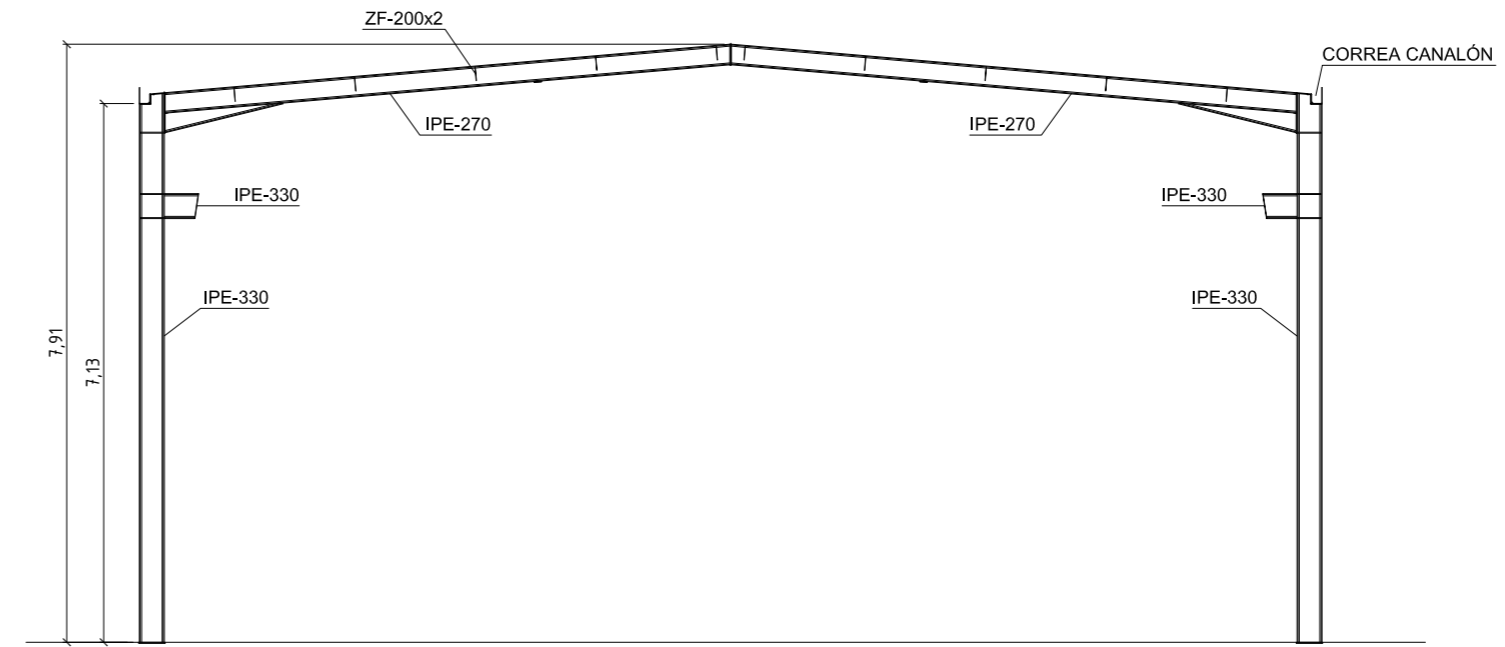

PÓRTICO TIPO

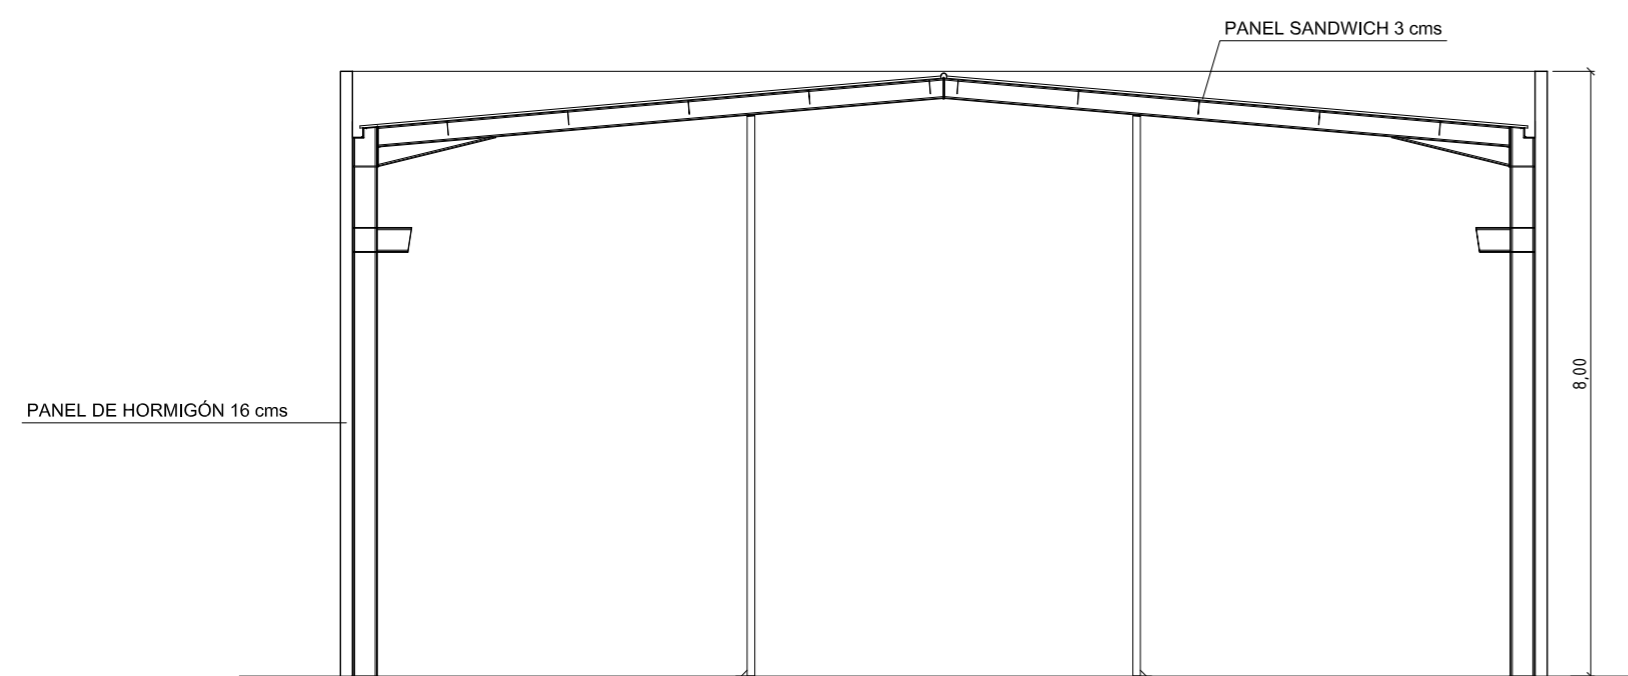

SECCIÓN

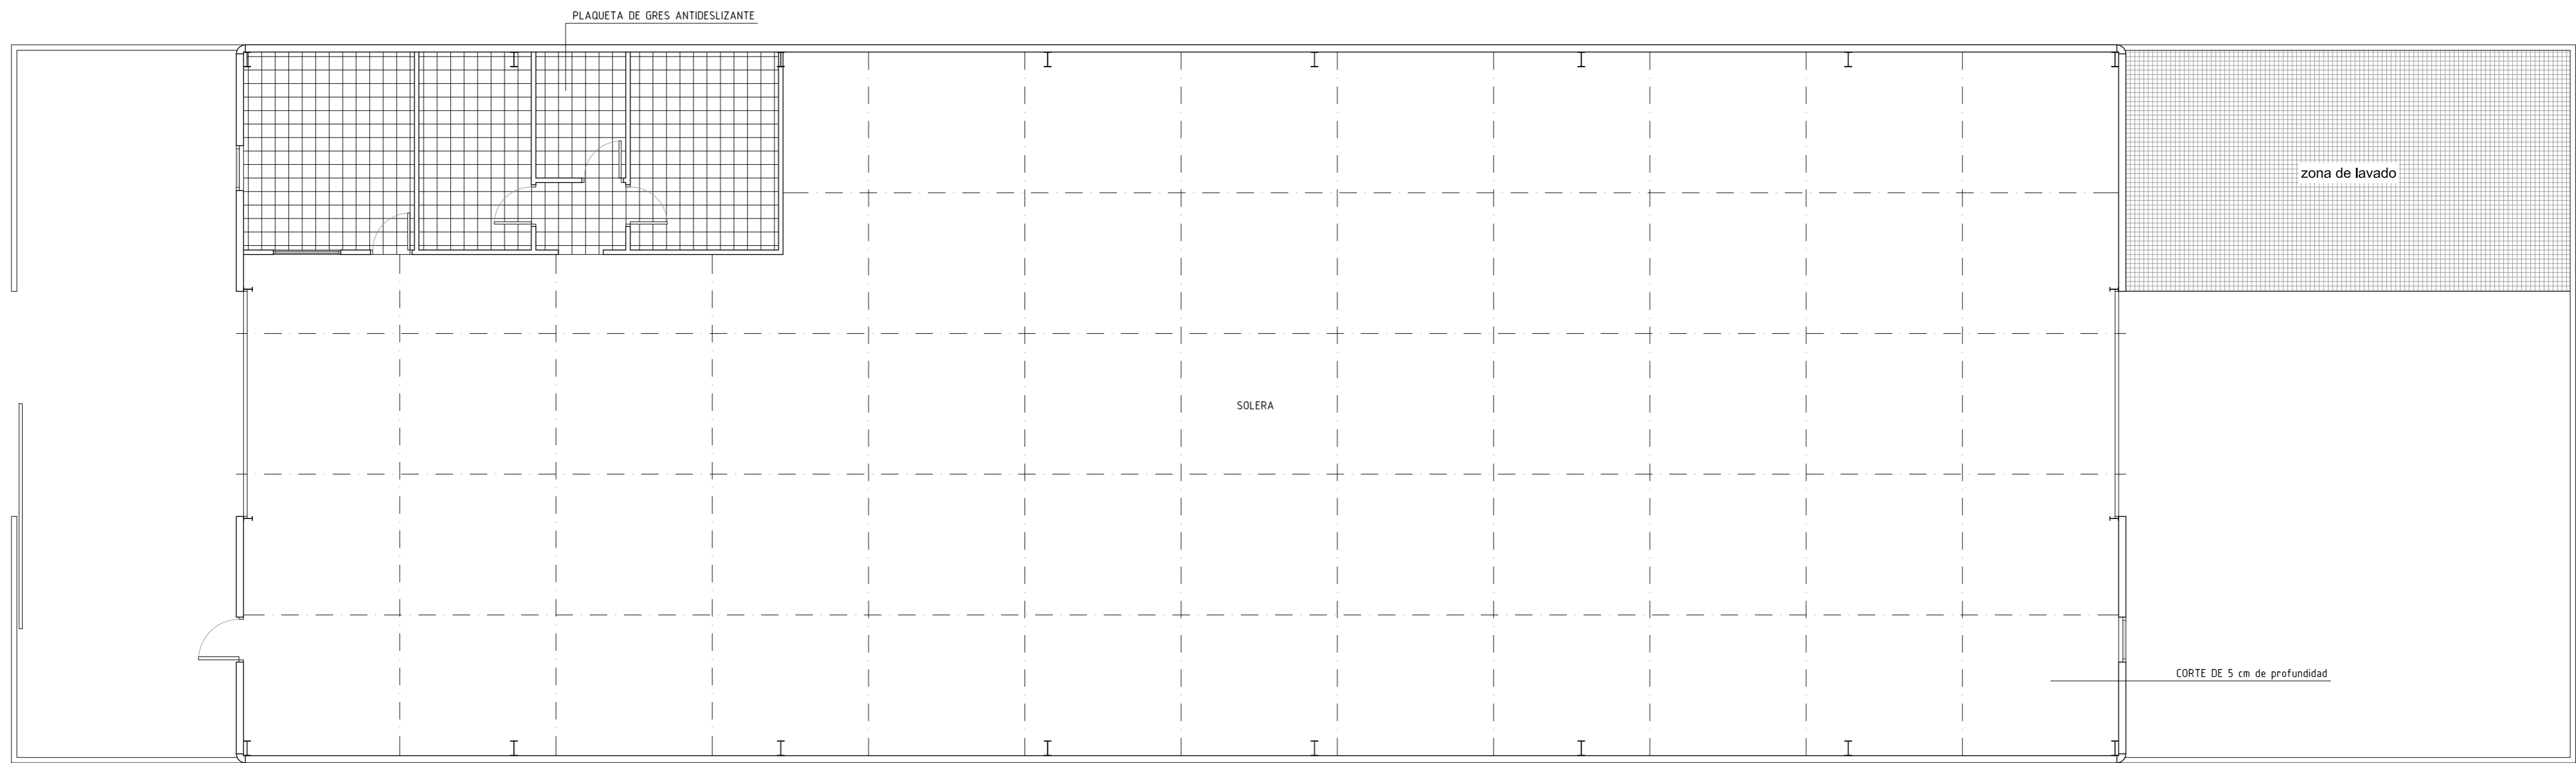

PLANTA BAJA

