



PLANTA 5ª

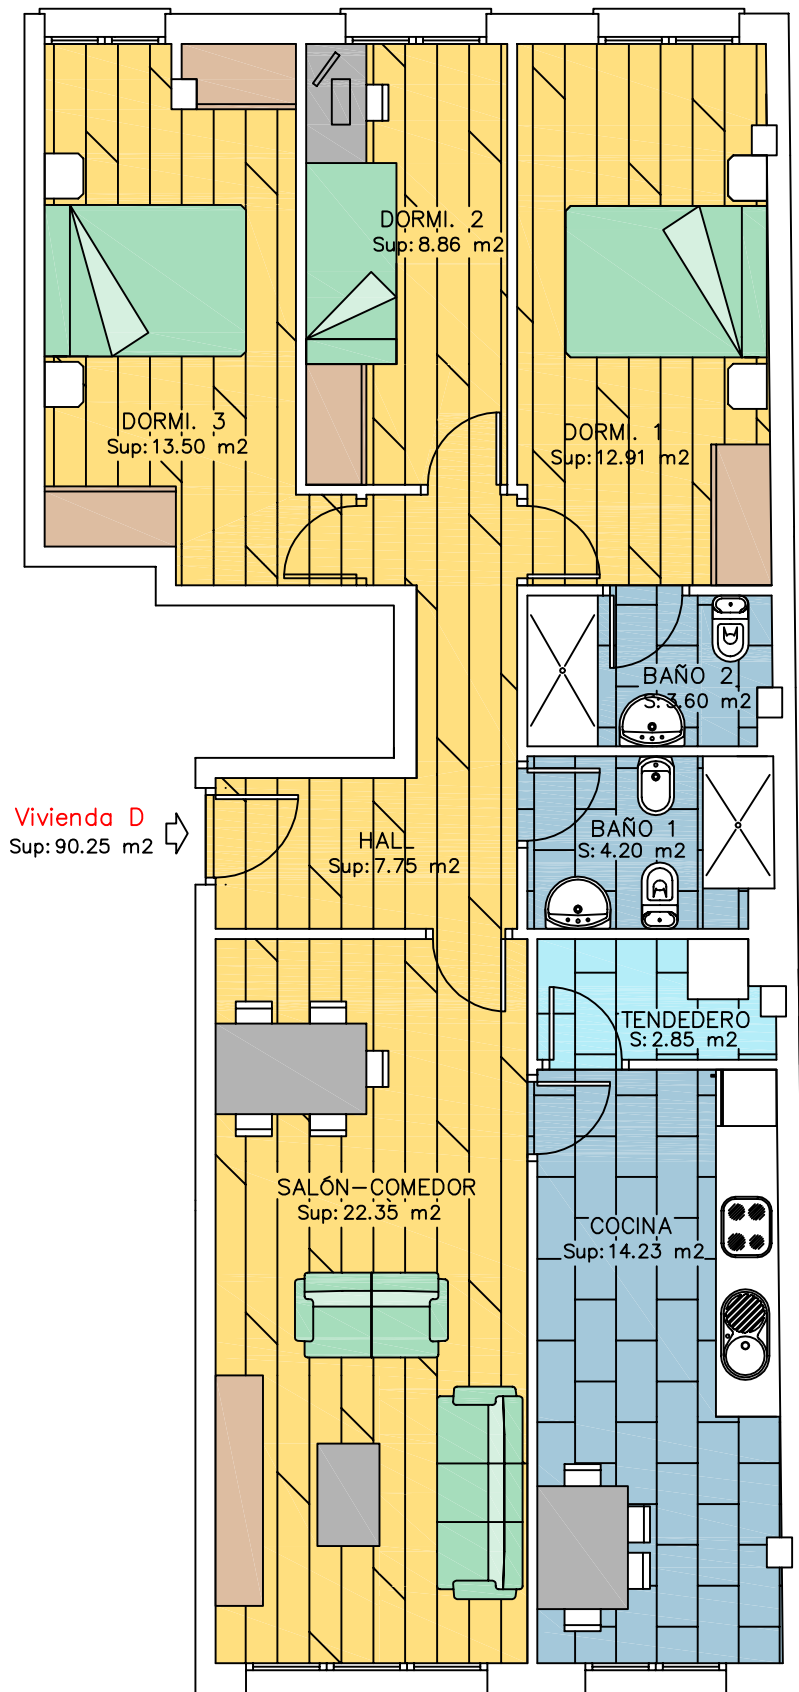

VIVIENDA D PLANTA 5 ^º	
	SUP. UTIL
Salon-Comedor	22.35 m ²
Cocina	14.23 m ²
Tendedero	2.85 m ²
Hall	7.75 m ²
Dormitorio 3	13.50 m ²
Dormitorio 2	8.86 m ²
Dormitorio 1	12.91 m ²
Baño 1	4.20 m ²
Baño 2	3.60 m ²
TOTAL Sup. Util Vivienda D	90.25 m²

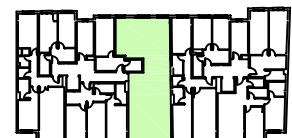

ESCALA 1:75

C/ SAN EUFRASIO

PORTAL

A

VIVIENDA

TIPO D


PLANTA

5^º

SUPERFICIE UTIL APROX. = 90,25 m²



VIVIENDA D PLANTA 5º	
	SUP. UTIL
Salon-Comedor	22.35 m2
Cocina	14.23 m2
Tendedero	2.85 m2
Hall	7.75 m2
Dormitorio 3	13.50 m2
Dormitorio 2	8.86 m2
Dormitorio 1	12.91 m2
Baño 1	4.20 m2
Baño 2	3.60 m2
TOTAL Sup. Util Vivienda D	90.25 m2

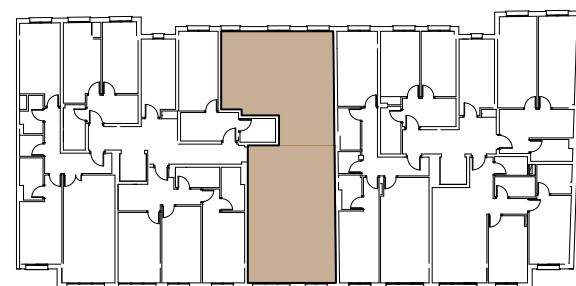

C/ SAN EUFRASIO	PORTAL A	VIVIENDA TIPO D	PLANTA 5º	SUPERFICIE UTIL APROX. = 90,25 m2
-----------------	-------------	--------------------	--------------	-----------------------------------

