


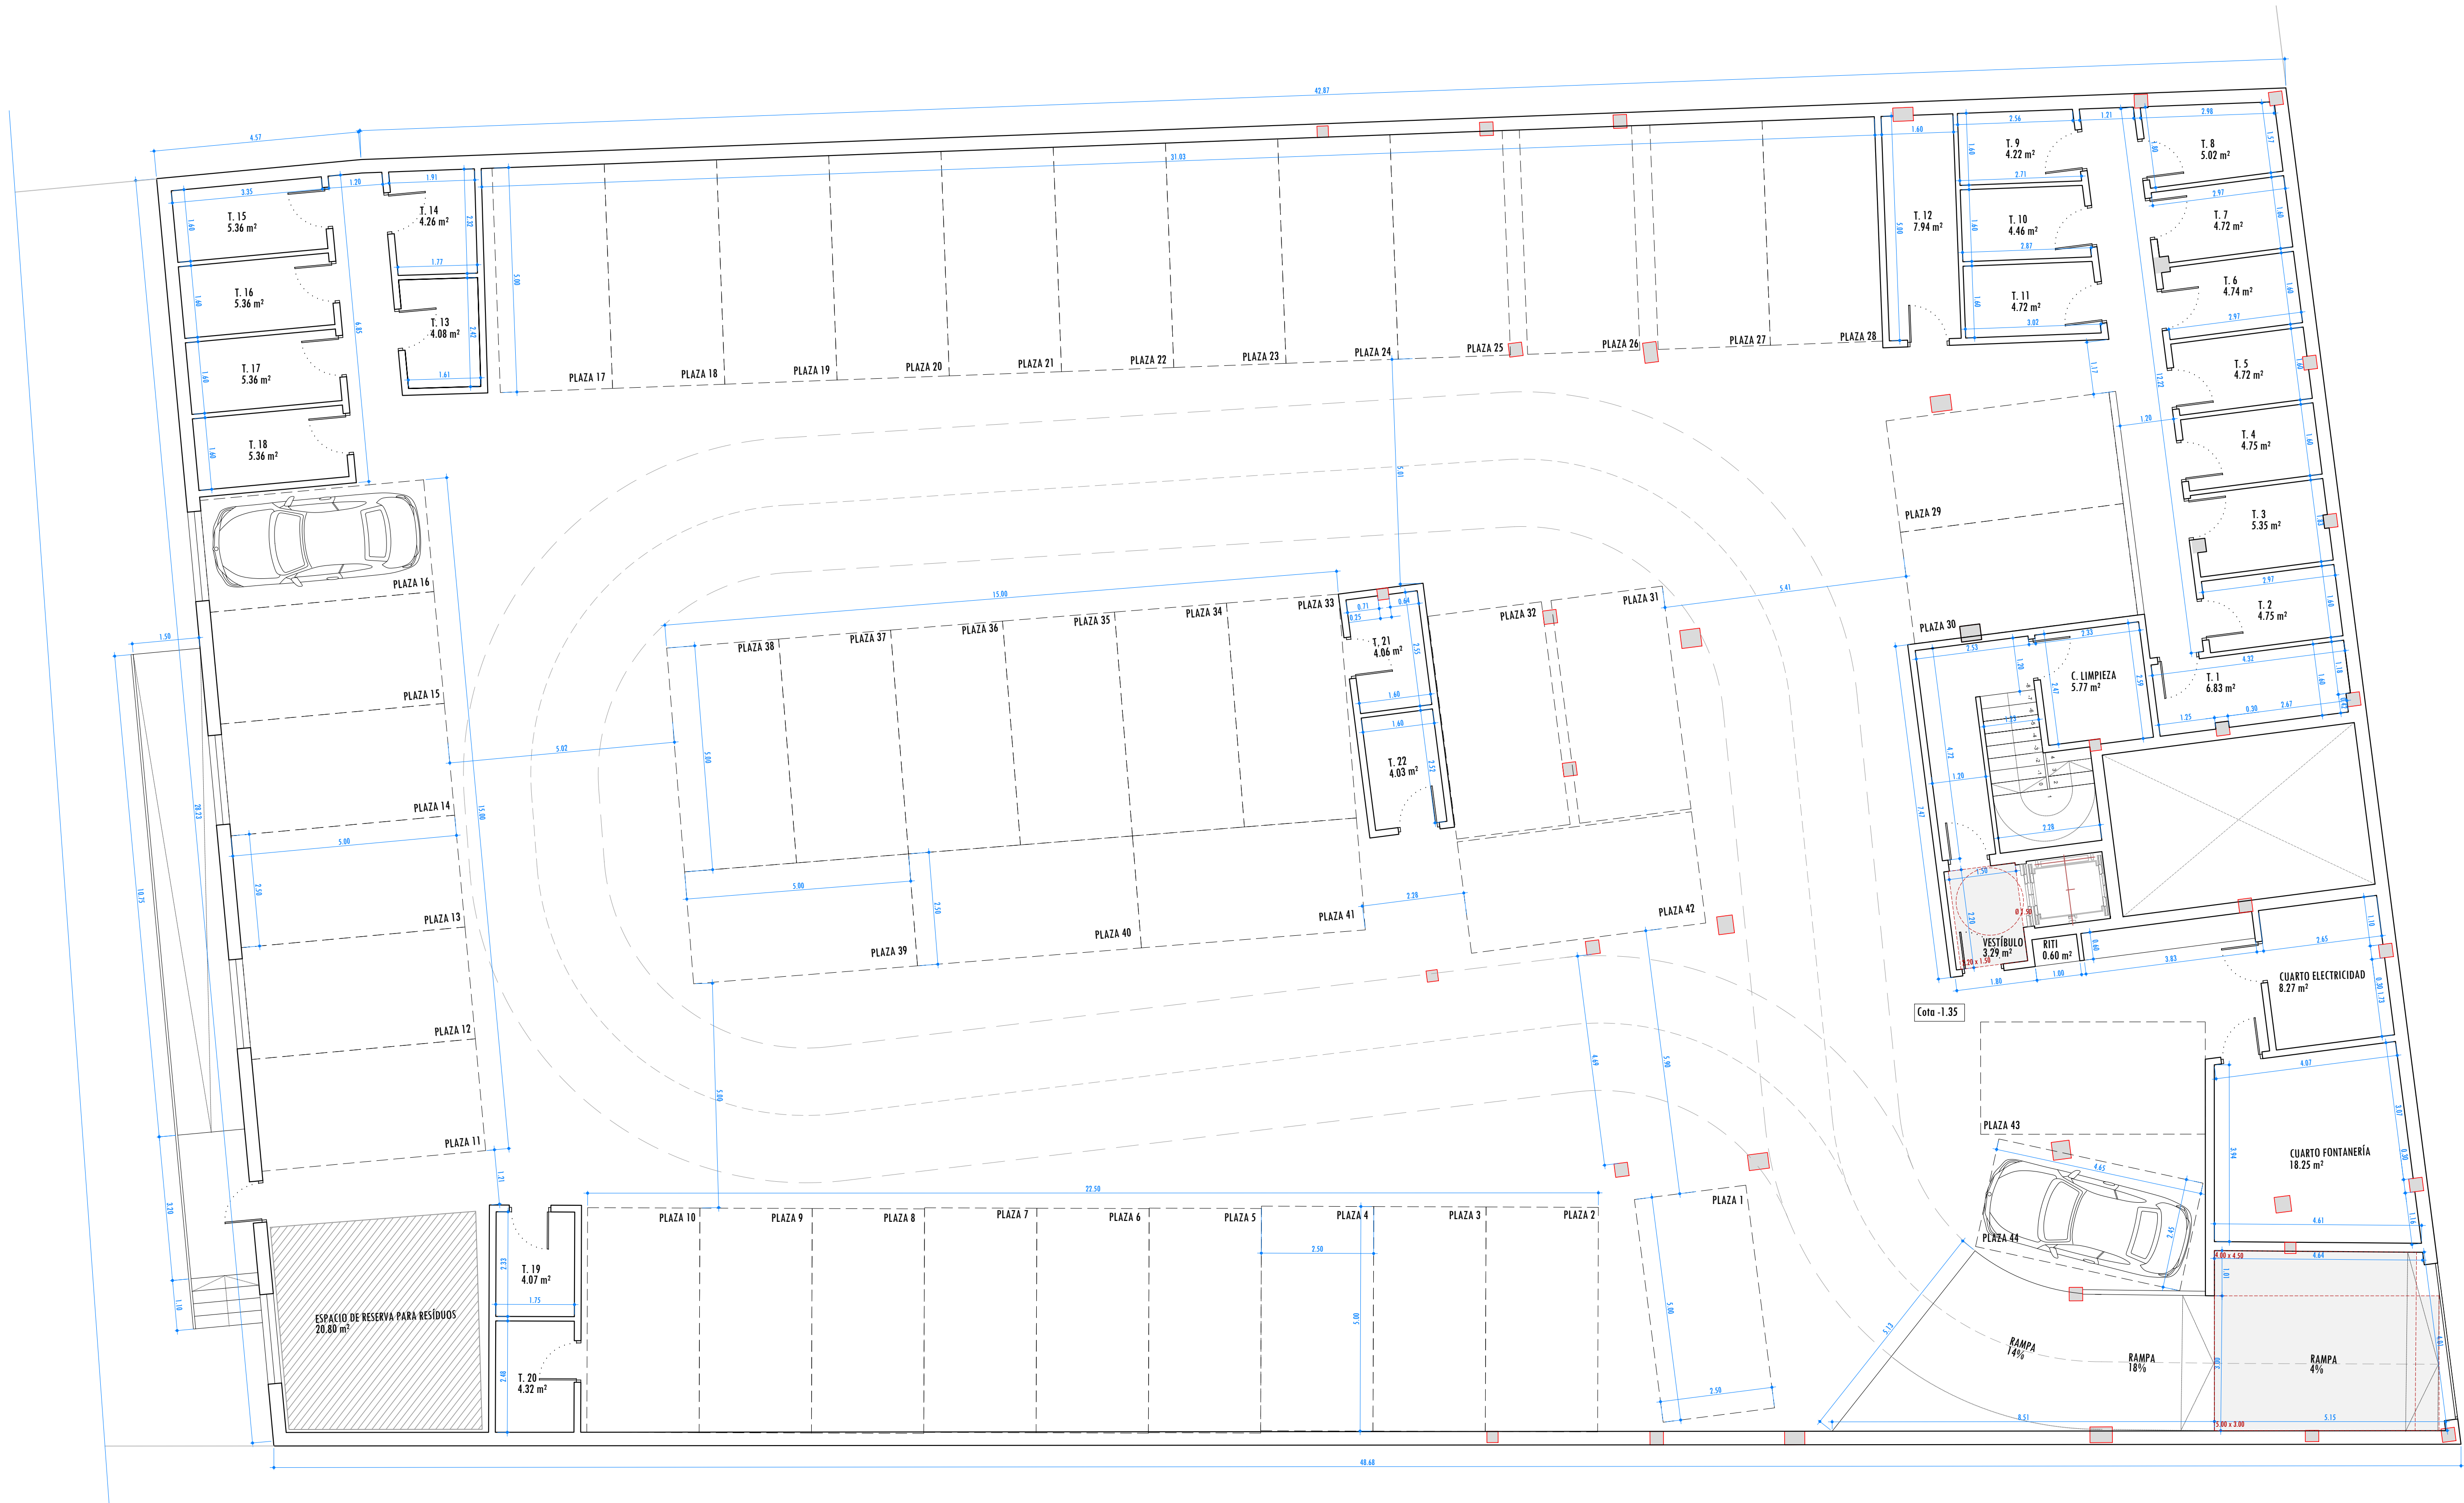

GARAJES	SUP. ÚTIL
RAMPA DE ACCESO	42.83 m²
VIALES	475.08 m²
PLAZAS DE GARAJE	548.90 m²
SUP. ÚTIL GARAJES	1066.81 m²
S. CONST. GARAJES	1112.81 m²

TRASTEROS	SUP. ÚTIL
TRASTEROS	108.57 m²
ESPACIOS DE CIRCULACIÓN	35.90 m²
SUP. ÚTIL TRASTEROS	144.47 m²
S. CONST. TRASTEROS	174.14 m²

CUARTOS INSTALACIONES	SUP. ÚTIL
RITI	0.60 m²
CUARTO DE ELECTRICIDAD	8.27 m²
CUARTO DE FONTANERÍA	18.25 m²
ESPACIOS DE CIRCULACIÓN	12.84 m²
SUP. ÚTIL INSTALACIONES	39.96 m²
S. CONST. INSTALACIONES	46.57 m²



ZONAS COMUNES	SUP. ÚTIL
ESCALERA	10.92 m²
VESTÍBULO	3.29 m²
CUARTO LIMPIEZA	2.95 m²
ESPACIO DE RESERVA RESÍDUOS	20.80 m²
SUP. ÚTIL ZONAS COMUNES	37.96 m²
S. CONST. ZONAS COMUNES	78.49 m²

SUPERFICIES TOTALES PLANTA SEMISÓTANO	
SUPERFICIE ÚTIL TOTAL	1289.20 m²
SUPERFICIE CONSTRUIDA TOTAL	1412.01 m²



entregado en OBRA
06/04/2026






VIVIENDA '1º A'
S. ÚTIL: 131,18 m²

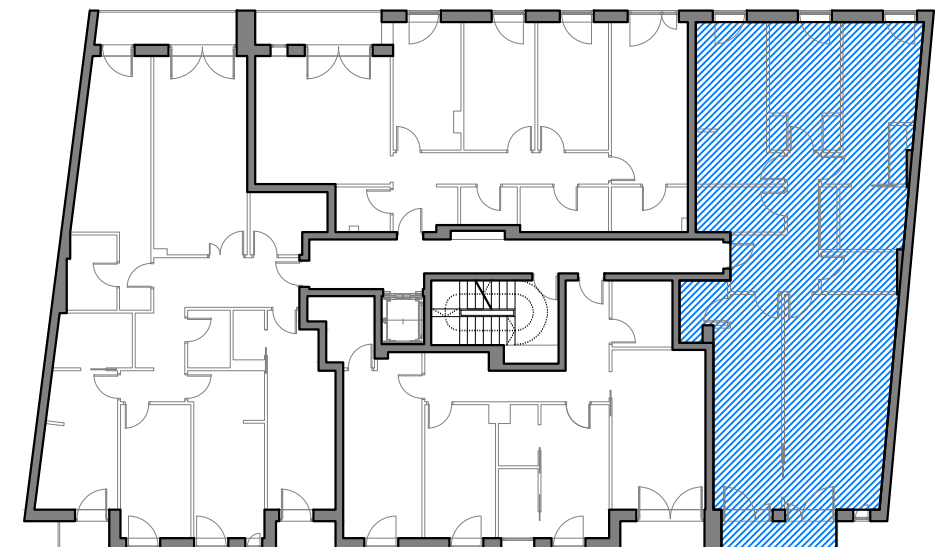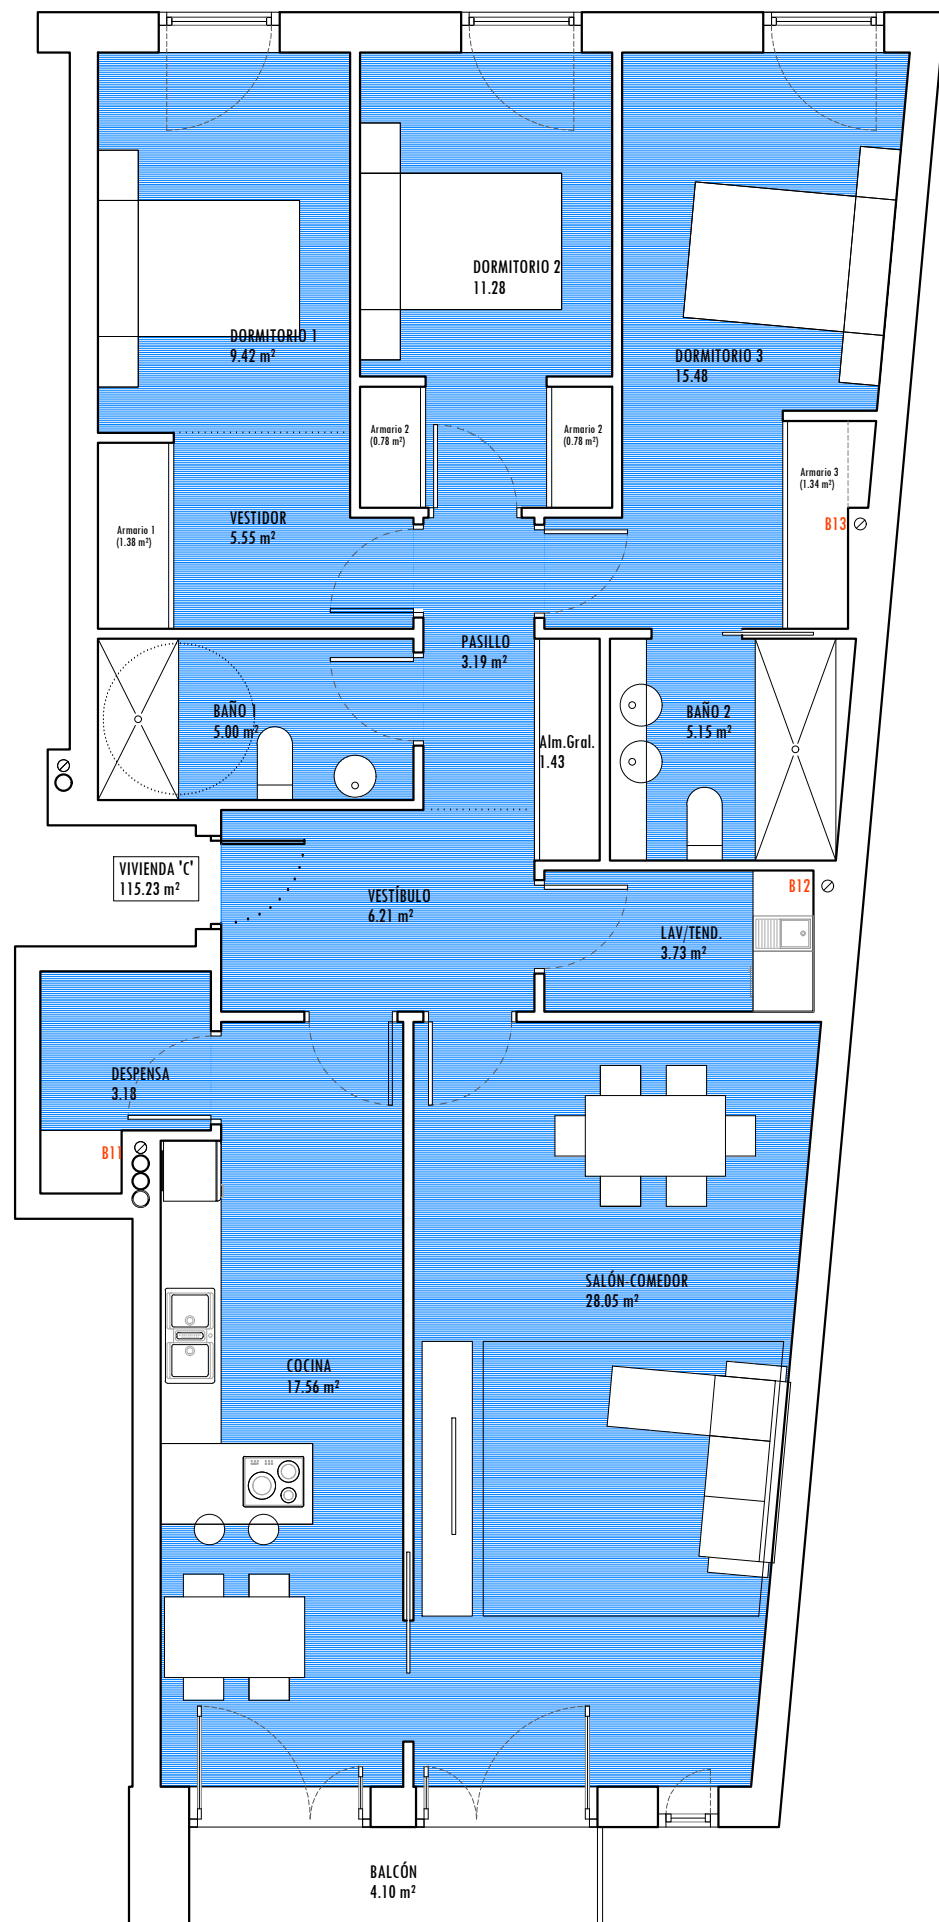



VIVIENDA '1º C'
S. ÚTIL: 115,23 m²

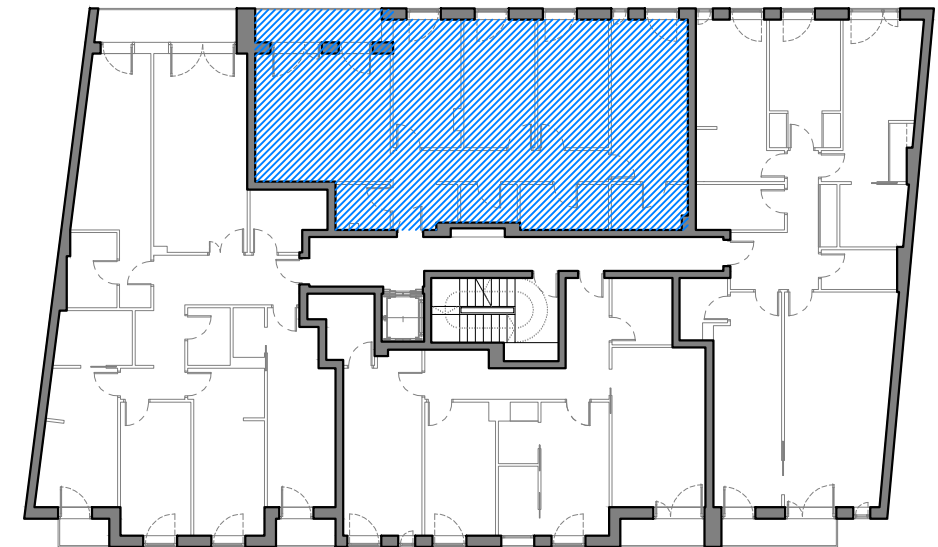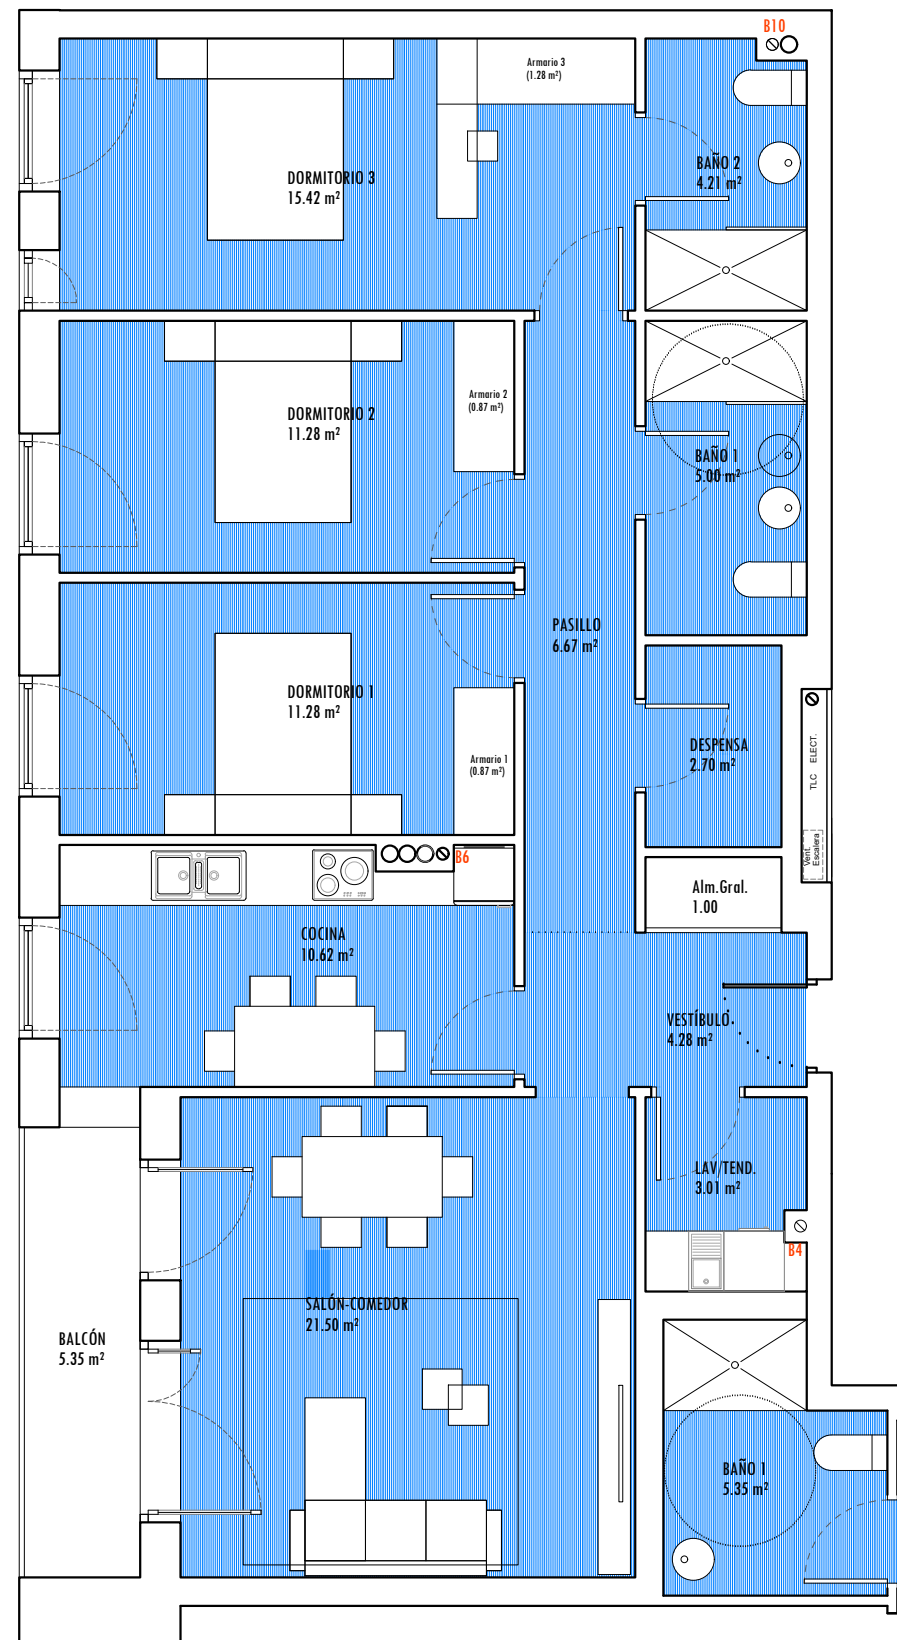



VIVIENDA '2º B'
S. ÚTIL: 96,97 m²

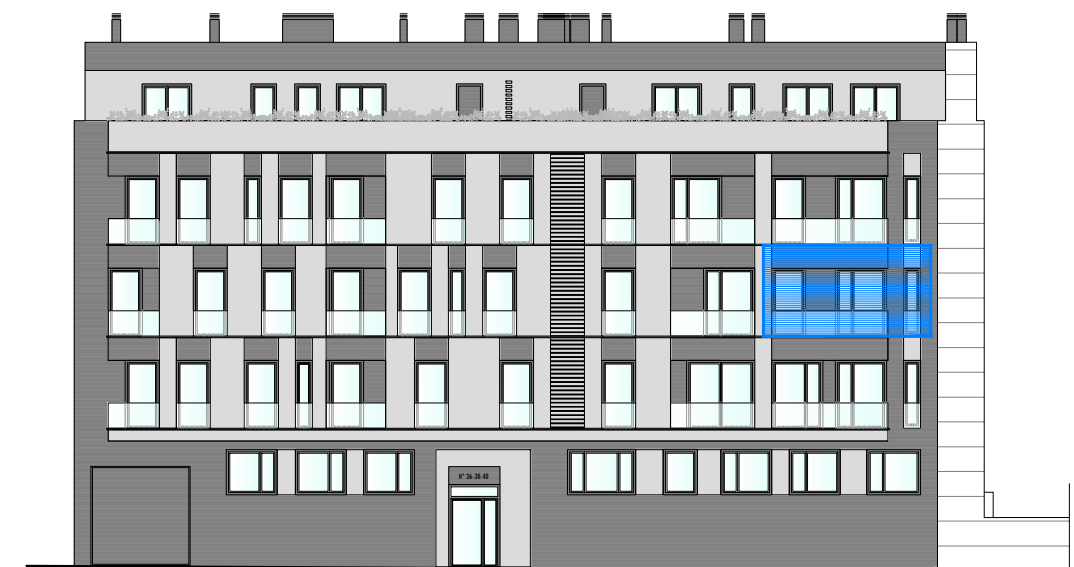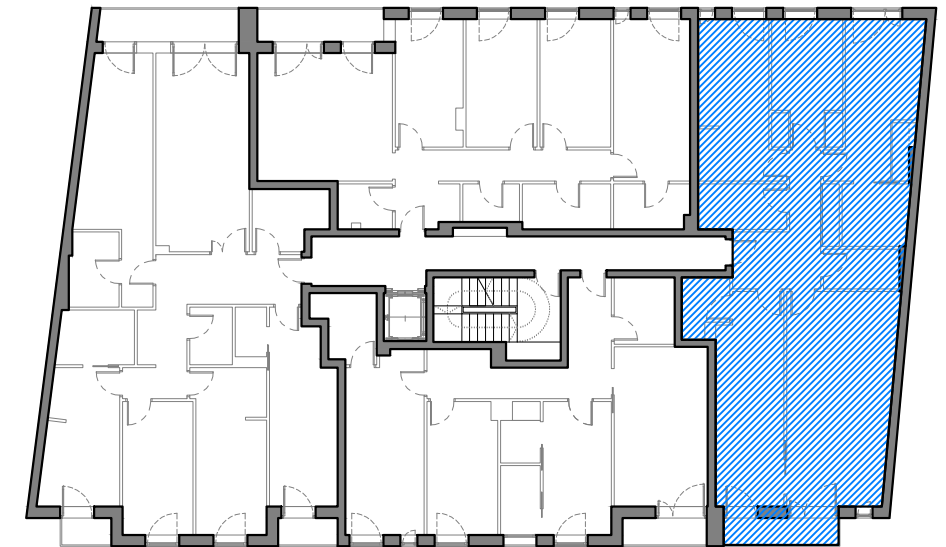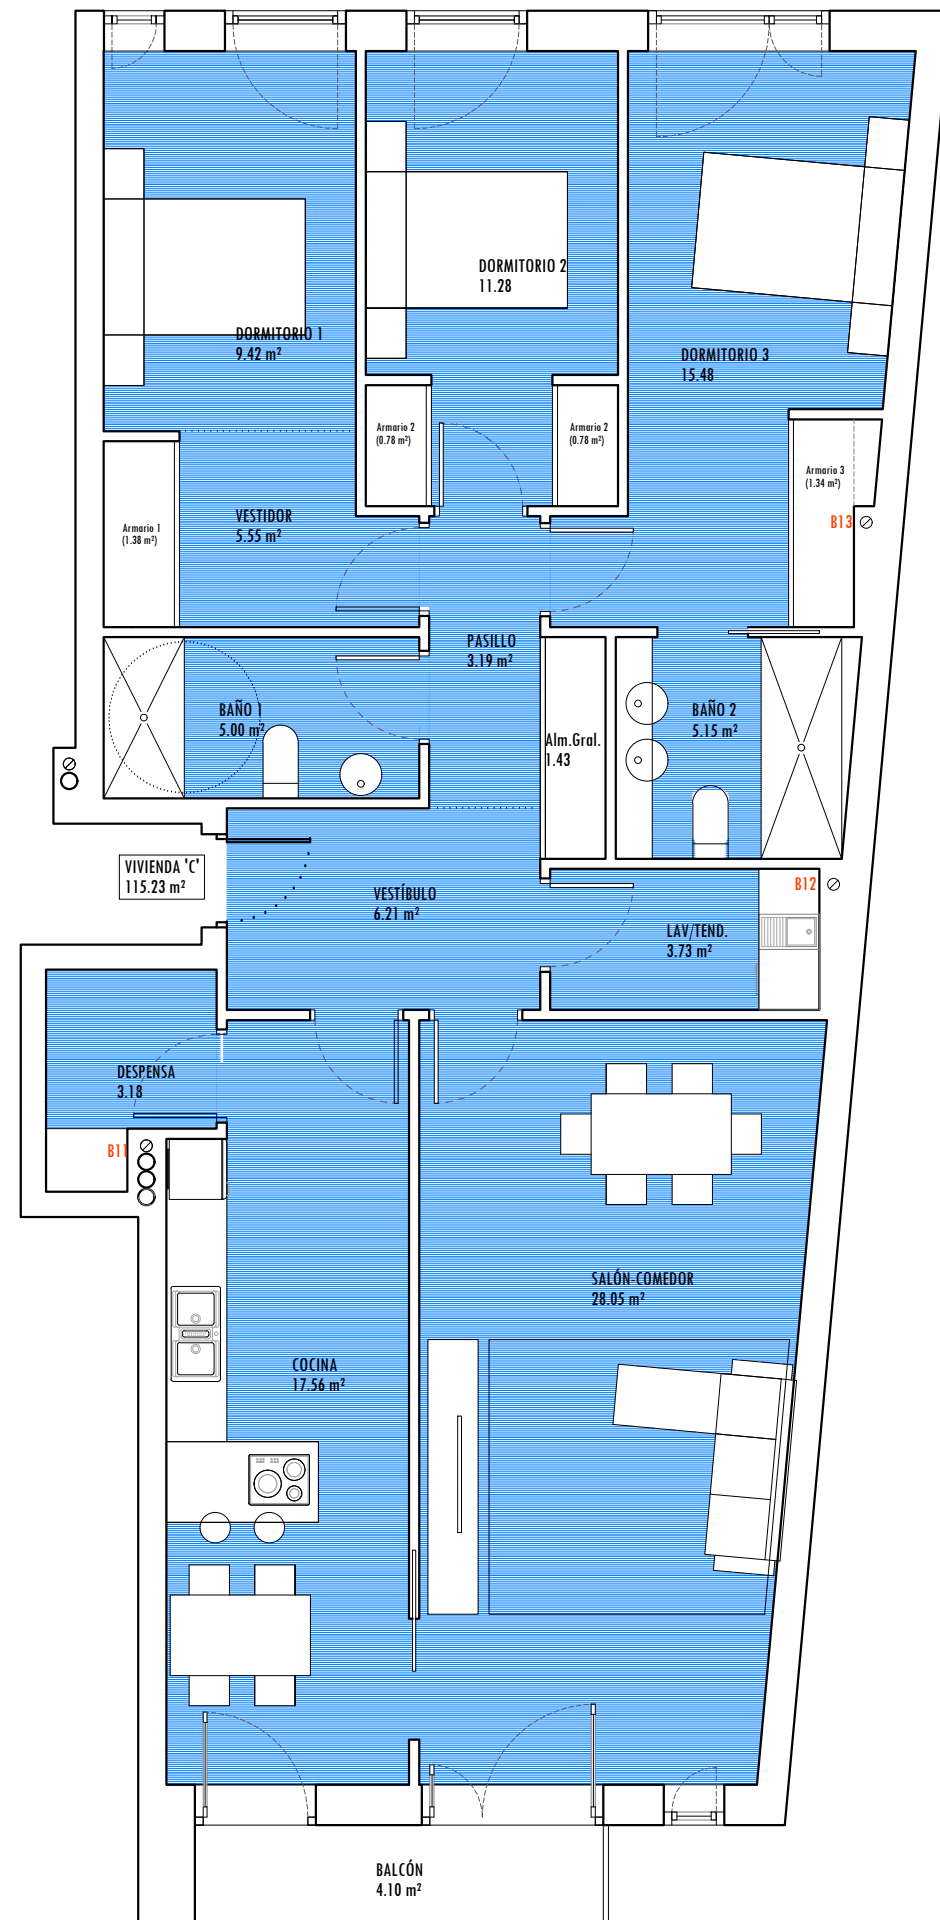

VIVIENDA '2º C'
S. ÚTIL: 115,23 m²

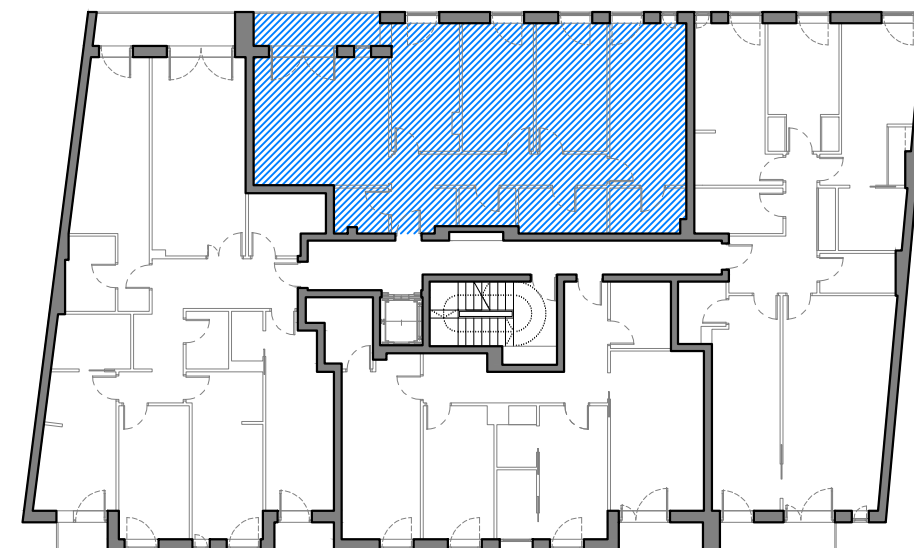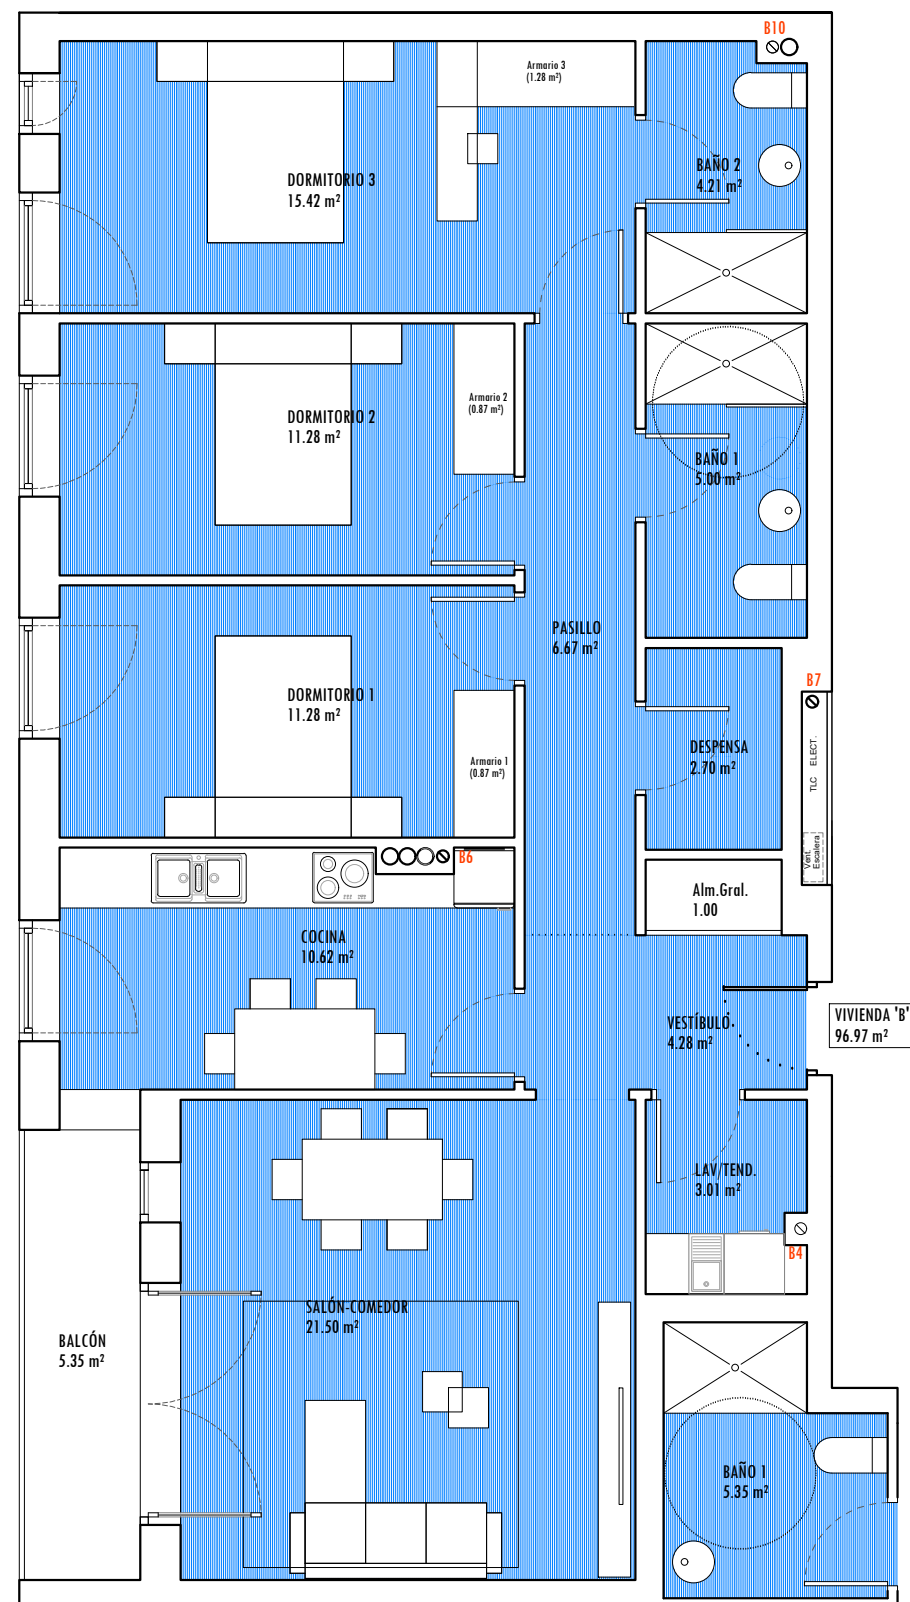


VIVIENDA '3º B'
S. ÚTIL: 96,97 m²

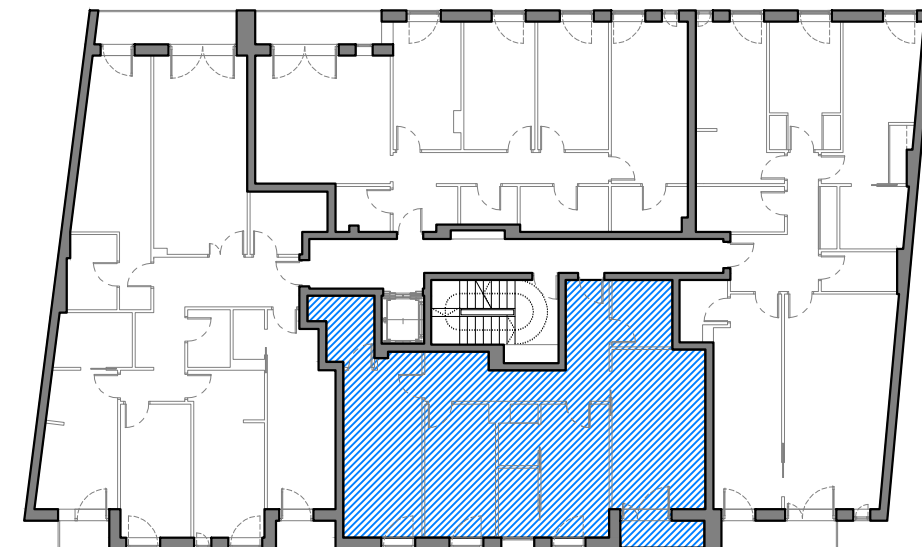
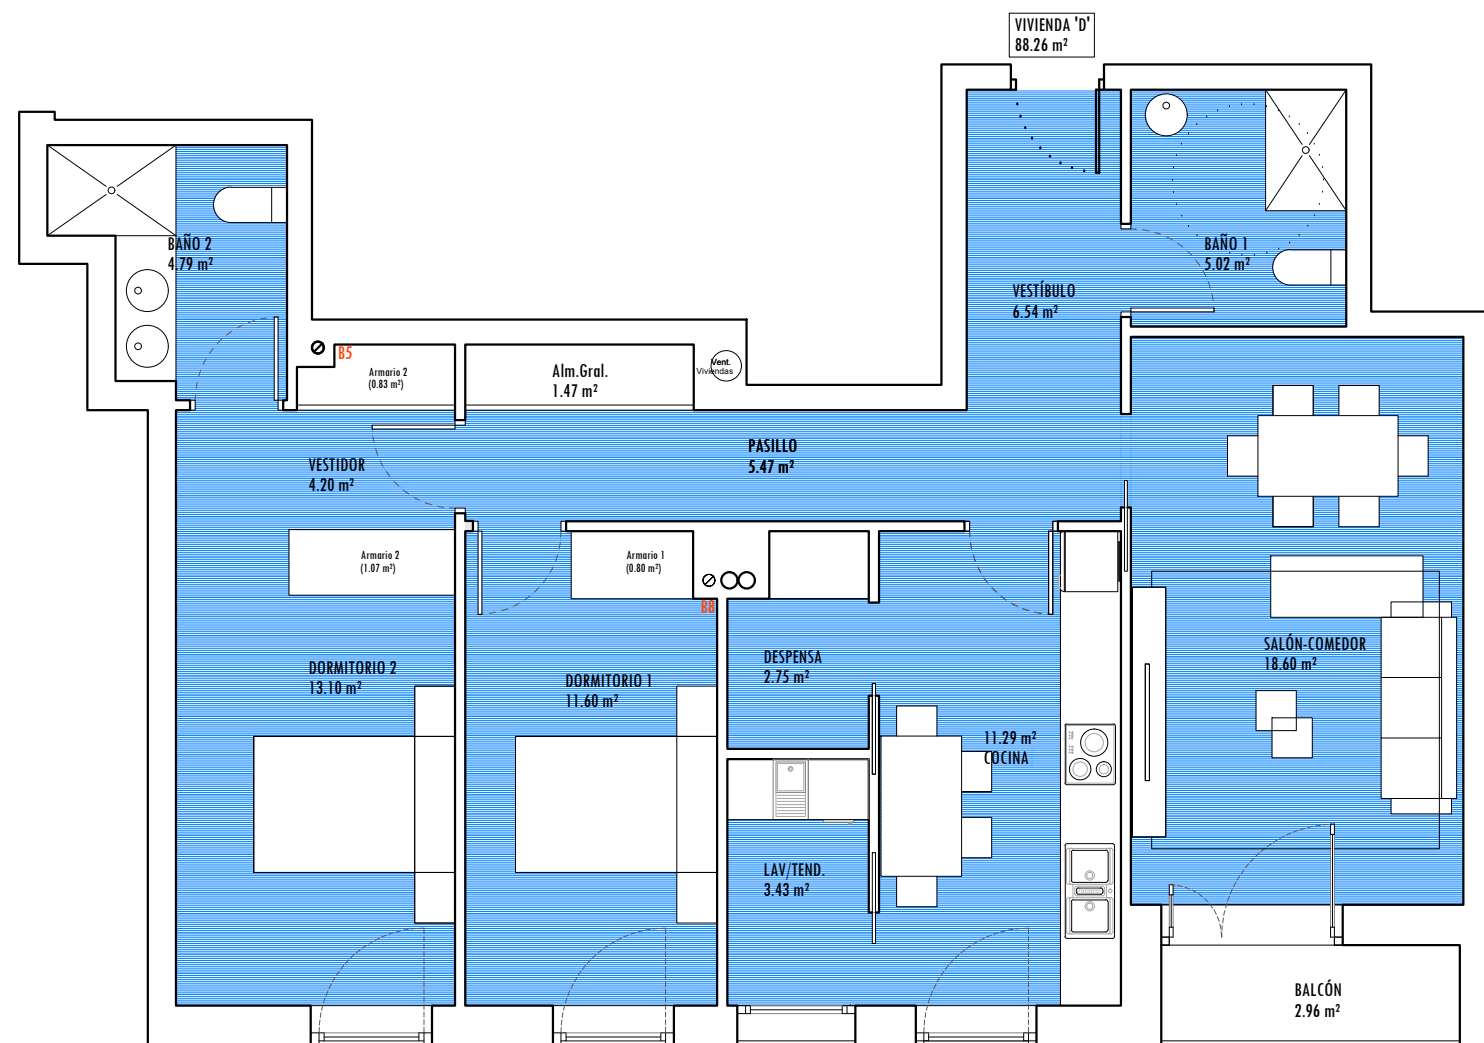


VIVIENDA '3º D'

S. ÚTIL: 88,26 m²

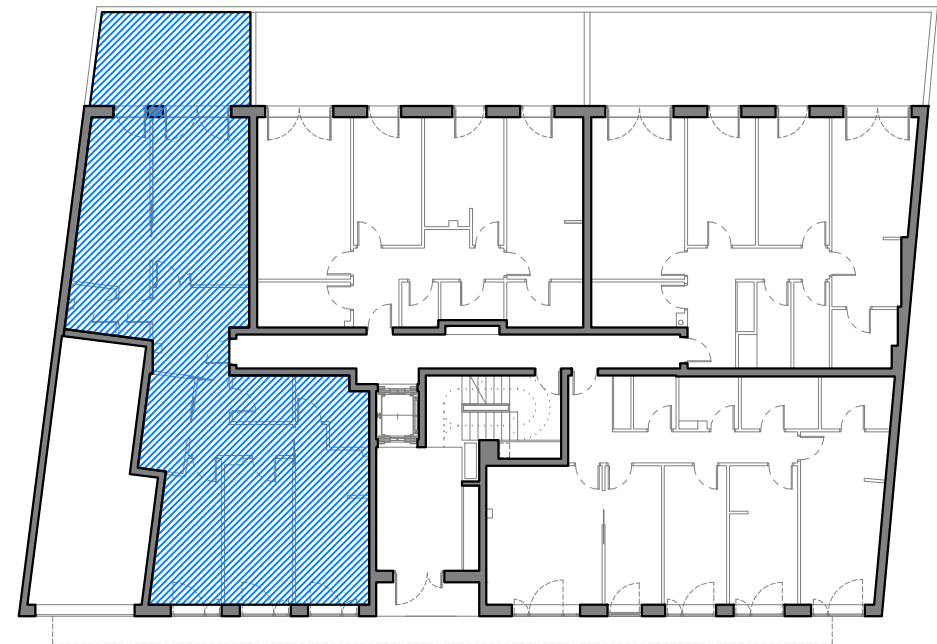

VIVIENDA 'BJ. A'
S. ÚTIL: 106,82 m²

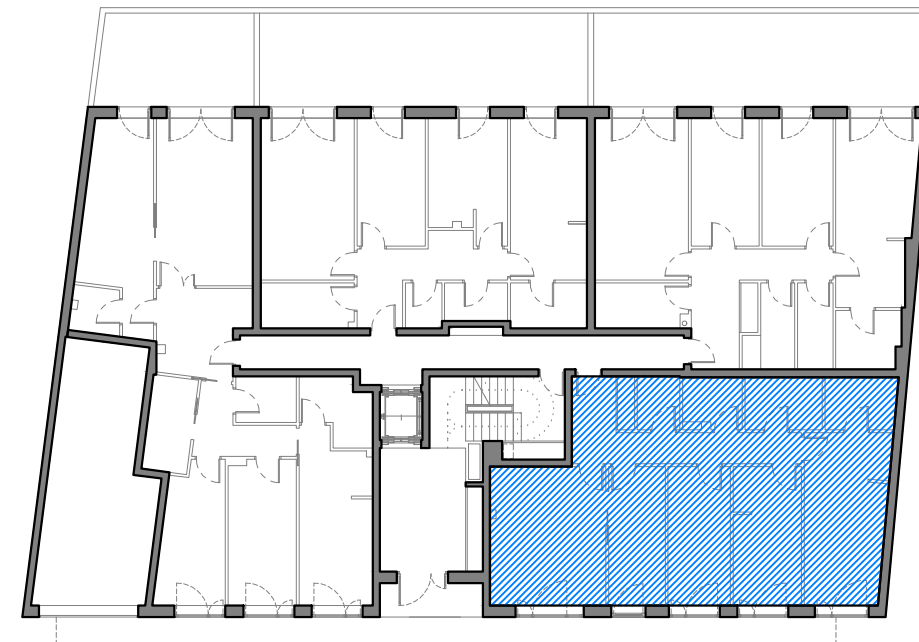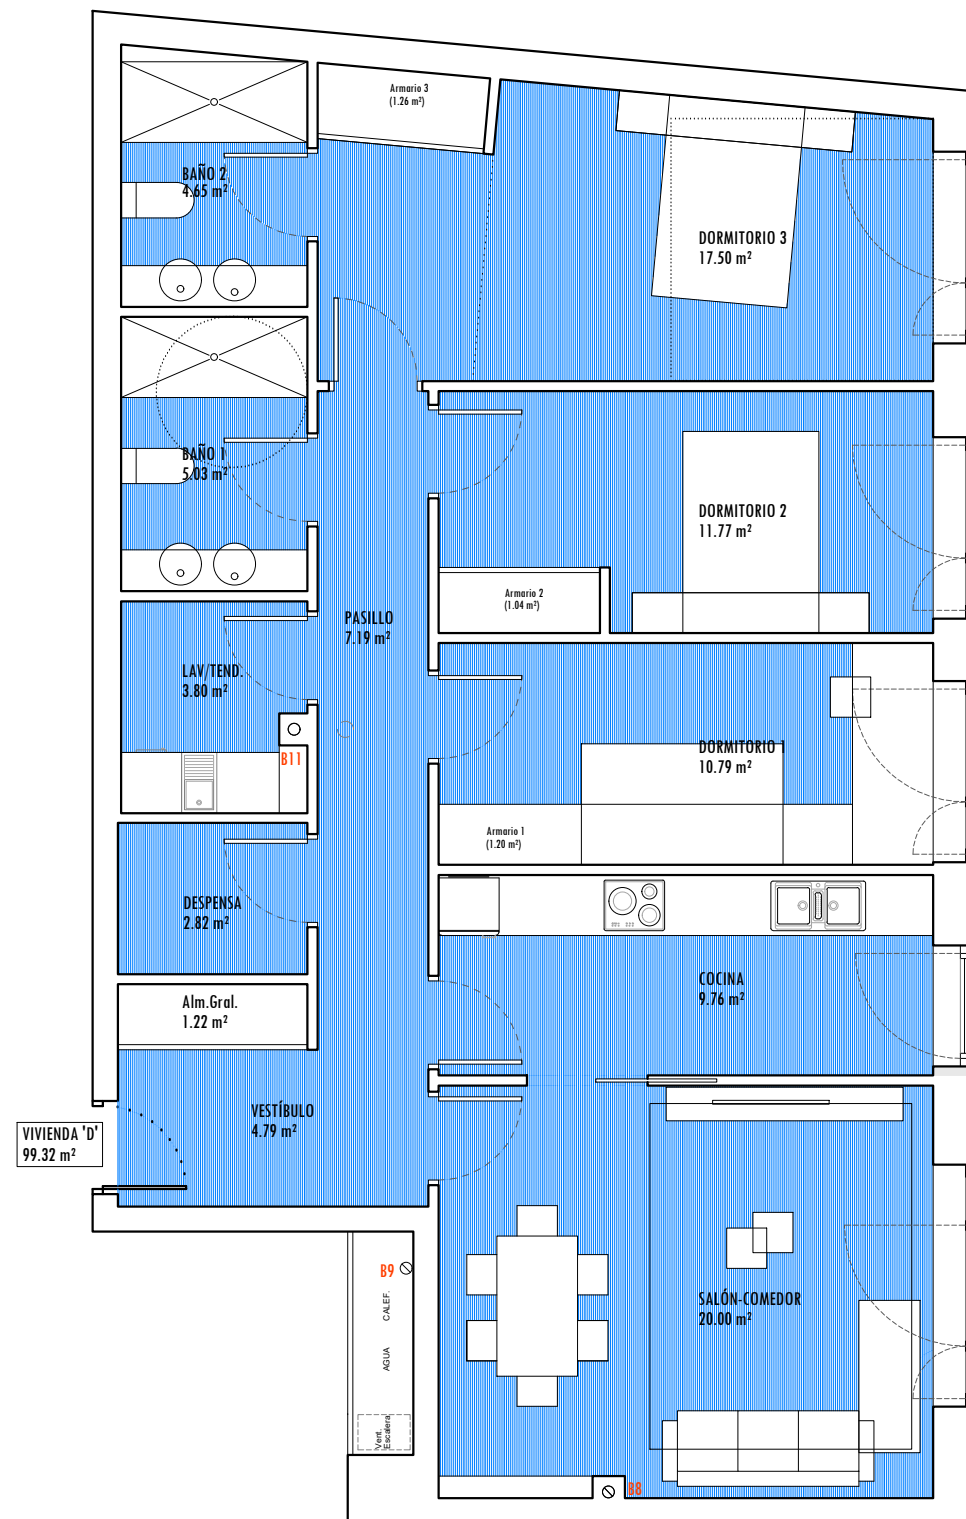

VIVIENDA 'BJ. D'
S. ÚTIL: 99,32 m²